
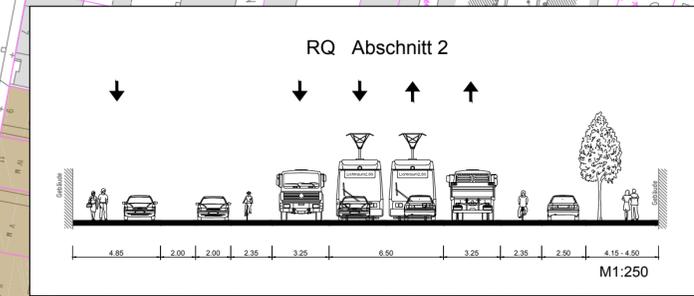
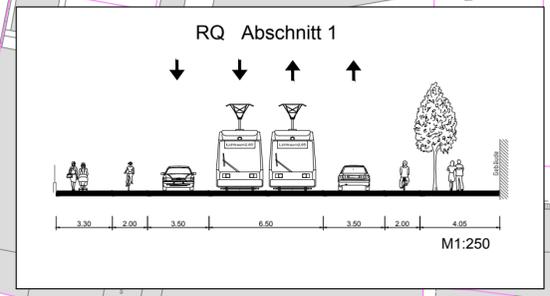


# VARIANTE 7

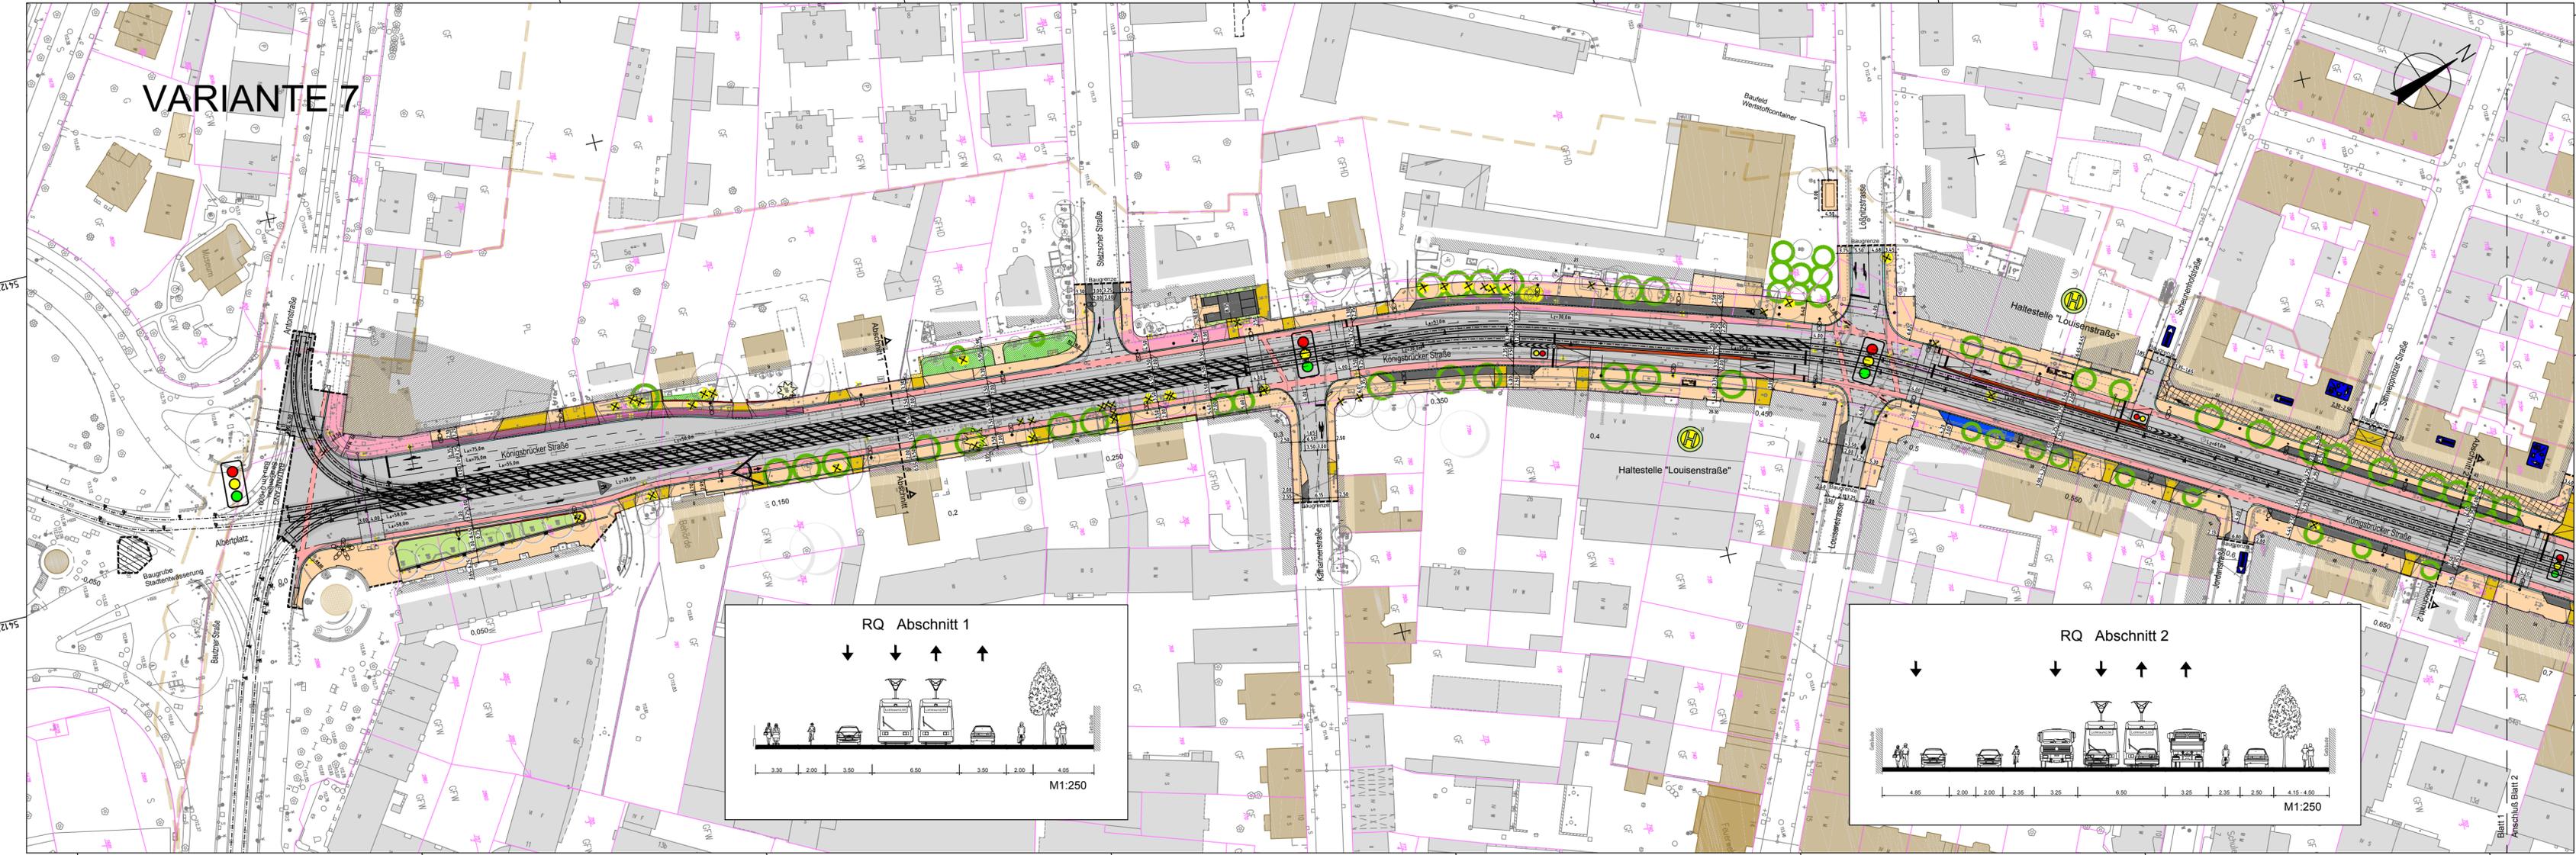

### Zeichenerklärung

- besonderer Bahnkörper Straßenbahn
- gemeinsamer Fahrstreifen (Strab/MIV)
- Fahrbahn
- Parkstreifen
- Lieferverkehr
- Haltestellenbereich
- Radweg
- Radstreifen
- Gehweg/Radfahrer frei
- Gehweg
- Zufahrt/Gehwegüberfahrten
- Grünfläche/Baumstreifen
- Entwässerungsrinne
- Neubau Sockelmauer/Grundstückseinfriedung
- Abbruch
- benachbarte Planungen
- Grundstücksgrenze mit Flurstücksnummer

### Baumstandorte

- Baum Bestand
- Fällung
- Neupflanzung

### Beleuchtung und Fahrleitung

- Fahrleitungsmast vorhanden (K) Königsbrücker Straße / (B) Bischofsweg
- Fahrleitungsmast neu (K) Königsbrücker Straße / (B) Bischofsweg
- öffentliche Beleuchtung vorhanden / neu
- LSA-Mast mit Signalen
- Haltestellenbeleuchtung
- Wandbefestigung Fahrleitung vorhanden / neu
- Mast mit Video-Kamera
- Abbruch Mast

### Satzungsgebiete / Denkmale

- Kulturdenkmale
- Erhaltungssatzung "Äußere Neustadt"

### Standort Visualisierung



<b>OBERMEYER</b> PLANEN + BERATEN GmbH	Niederlassung Dresden 01097 Dresden Eberswalder Straße 1 Tel.: 0351 / 80 89 300 Fax: 0351 / 80 89 333	bearbeitet Brenner
	gezeichnet Pietsch	geprüft
	Projekt-Nr. 16659	

<b>Landeshauptstadt Dresden</b>	Geschäftsbereich Stadtentwicklung Straßen- und Tiefbauamt 01069 Dresden St. Petersburger Straße 9 Tel.: 0351 / 4880

Nr.	Art der Änderung	Datum	Zeichen

## VORUNTERSÜCHUNG

Landeshauptstadt Dresden Geschäftsbereich Stadtentwicklung Straßen- und Tiefbauamt B 97 / Bau-km 0+000 - 1+475 PROJIS-Nr.:	Unterlage / Blatt-Nr.: 5.7 / 1 <b>Lageplan Variante 7</b> Maßstab: 1 : 1000
--	---

Königsbrücker Straße (Süd)  
zwischen Albertplatz und Stauffenbergallee

aufgestellt:  
Dresden, den .....

Arbeitsstand 20.02.2016