
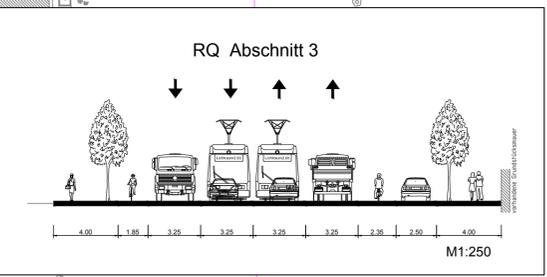


VARIANTE 7

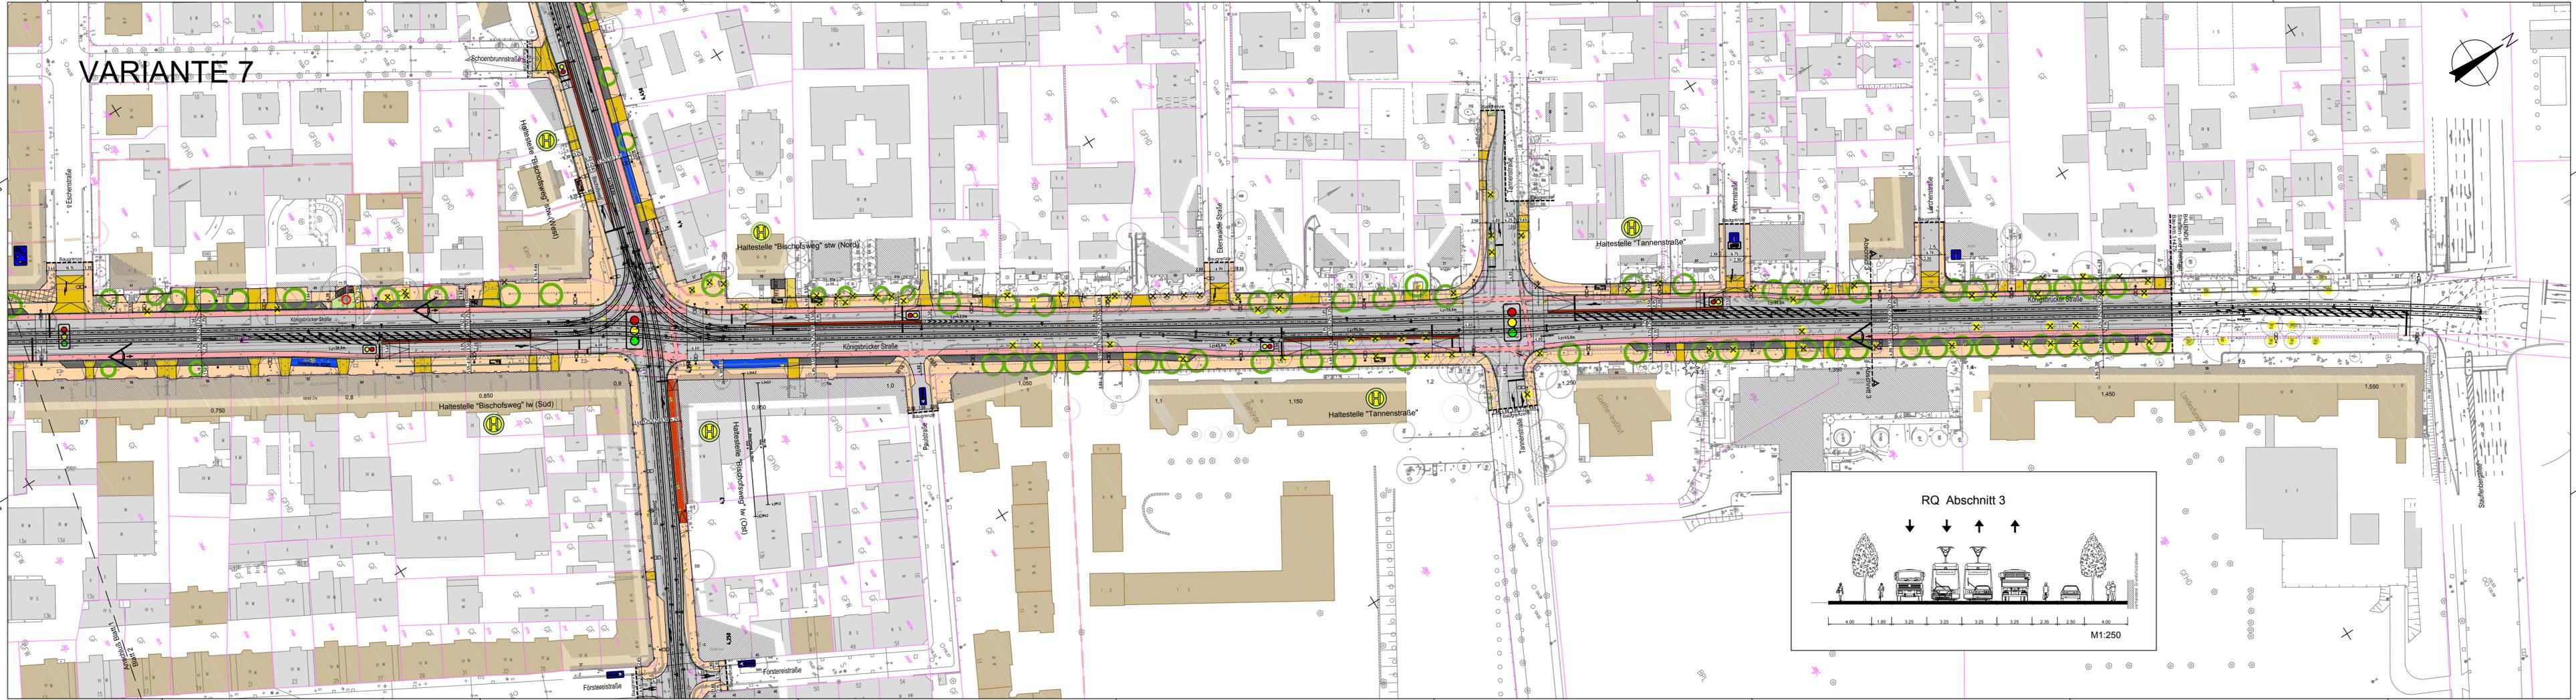

Zeichenerklärung

- besonderer Bahnkörper Straßenbahn
- gemeinsamer Fahrstreifen (Strab/MIV)
- Fahrbahn
- Parkstreifen
- Lieferverkehr
- Haltestellenbereich
- Radstreifen
- Gehweg/Radfahrer frei
- Gehweg
- Zufahrt/Gehwegüberfahrten
- Grünfläche/Baumstreifen
- Entwässerungsrinne
- Neubau Sockelmauer/Grundstückseinfriedung
- Abbruch
- benachbarte Planungen
- 1605e Grundstücksgrenze mit Flurstücksnummer

Baumstandorte

- Baum Bestand
- Fällung
- Neupflanzung

Beleuchtung und Fahrleitung

- Fahrleitungsmast vorhanden
- Fahrleitungsmast neu
- öffentliche Beleuchtung vorhanden / neu
- LSA-Mast mit Signalen
- Haltestellenbeleuchtung
- Wandbefestigung Fahrleitung vorhanden / neu
- Mast mit Video-Kamera
- Abbruch Mast

Satzungsgebiete / Denkmale

- Kulturdenkmale
- Erhaltungssatzung "Äußere Neustadt"

Standort Visualisierung

- Standort Visualisierung

OBERMEYER
PLANEN + BERATEN GmbH
 Niederfassung Dresden
 01097 Dresden
 Eberswalder Straße 1
 Tel.: 0351 / 80 89 300
 Fax: 0351 / 80 89 333

bearbeitet	Brenner	
gezeichnet	Pietsch	
geprüft		
Projekt-Nr. 16659		

Landeshauptstadt Dresden
 Geschäftsbereich Stadtentwicklung
 Straßen- und Tiefbauamt
 01069 Dresden
 St. Petersburger Straße 9
 Tel.: 0351 / 4880

Nr.	Art der Änderung	Datum	Zeichen

VORUNTERSUCHUNG

Landeshauptstadt Dresden
 Geschäftsbereich Stadtentwicklung
 Straßen- und Tiefbauamt

Unterlage / Blatt-Nr.: 5.7 / 2
 Lageplan Variante 7

B 97 / Bau-km 0+000 - 1+475
 PROJIS-Nr.:
 Maßstab: 1 : 1000

Königsbrücker Straße (Süd)
 zwischen Albertplatz und Stauffenbergallee

aufgestellt:
 Dresden, den

Arbeitsstand 2002.2016