


# VARIANTE 8.4

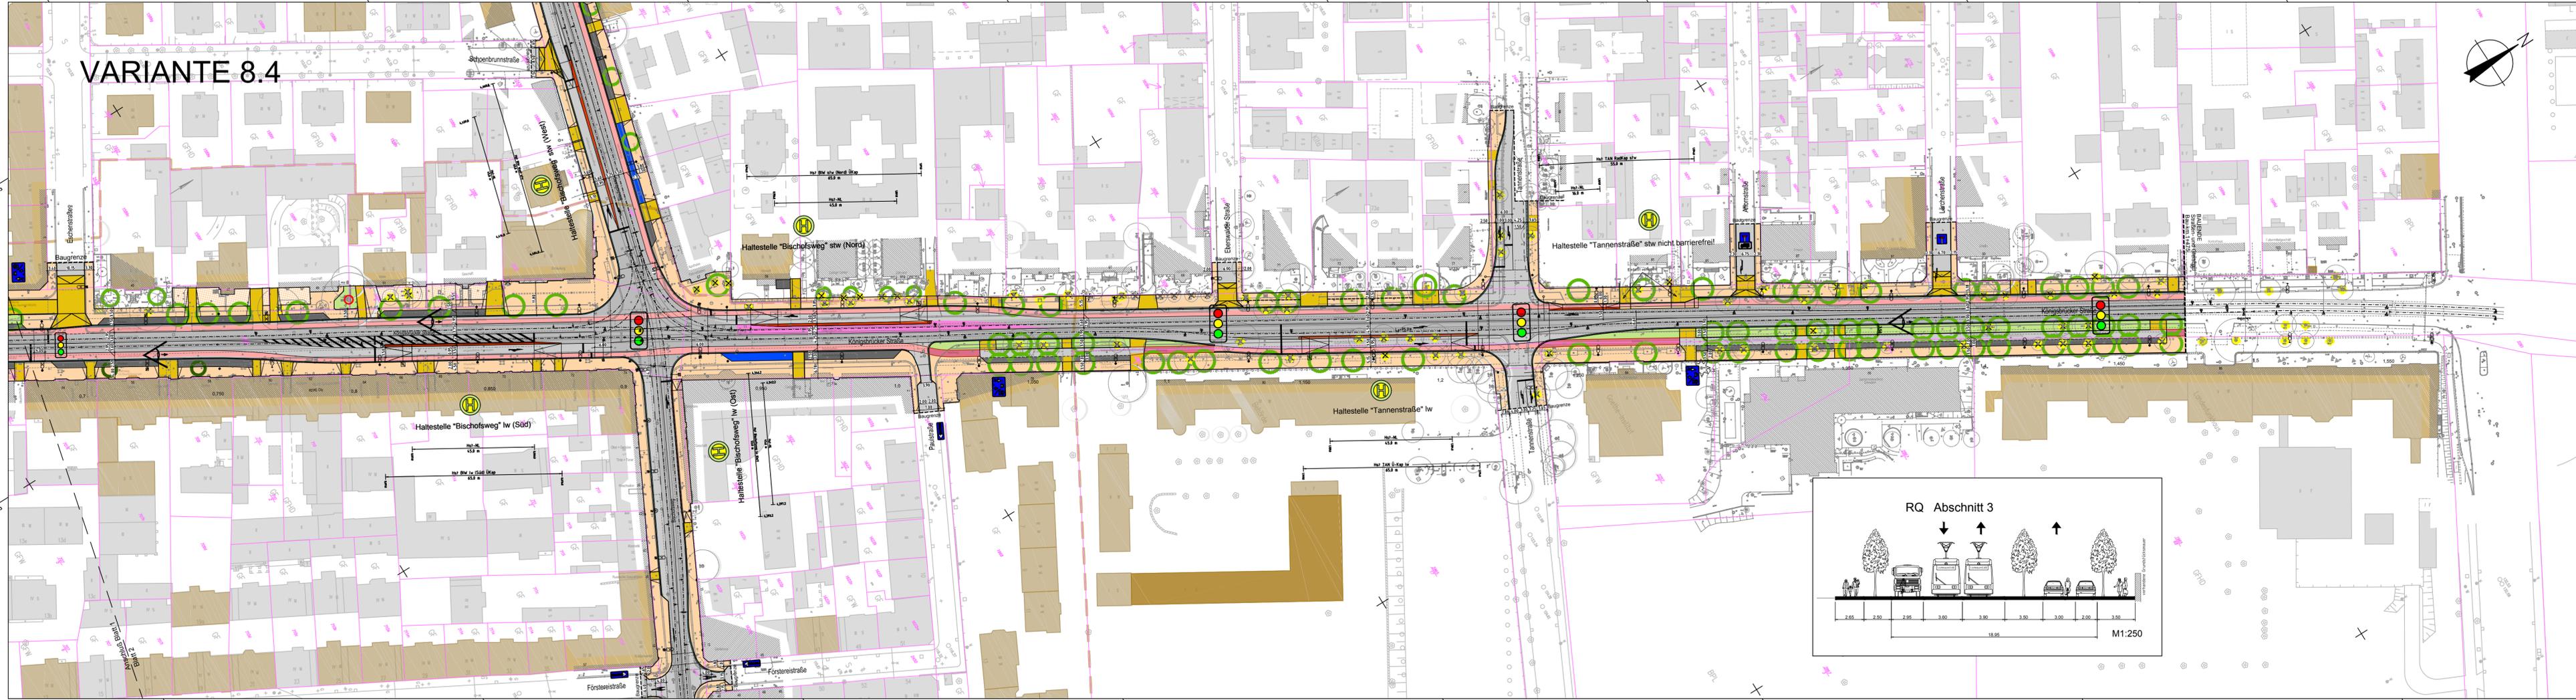

### Zeichenerklärung

- Fahrbahn
- gemeinsamer Fahrstreifen (Strab/MIV)
- besonderer Bahnkörper Straßenbahn
- Parkstreifen
- Anlieferfläche
- Haltestellenbereich
- Radweg
- Radstreifen
- Gehweg/Radfahrer frei
- Gehweg
- Zufahrt/Gehwegüberfahrten
- Grünfläche/Baumstreifen
- Entwässerungsrinne
- Neubau Sockelmauer/Grundstückseinfriedung
- Abbruch
- benachbarte Planungen
- 1605c Grundstücksgrenze mit Flurstücksnummer

### Baumstandorte

- Baum Bestand
- Fällung
- Neupflanzung

### Beleuchtung und Fahrleitung

- Fahrleitungsmast vorhanden
- (K) Königsbrücker Straße / (B) Bischofsweg
- Fahrleitungsmast neu
- (K) Königsbrücker Straße / (B) Bischofsweg
- öffentliche Beleuchtung vorhanden / neu
- LSA-Mast mit Signalen
- Haltestellenbeleuchtung
- Wandbefestigung Fahrleitung vorhanden / neu
- Mast mit Video-Kamera
- Abbruch Mast

### Satzungsgebiete / Denkmale

- Kulturdenkmale
- Erhaltungssatzung "Äußere Neustadt"

### Standort Visualisierung

- Standort mit Blickrichtung

**OBERMEYER**  
PLANEN + BERATEN GmbH

Niederlassung Dresden  
01097 Dresden  
Eberswalder Straße 1  
Tel.: 0351 / 80 89 300  
Fax: 0351 / 80 89 333

bearbeitet	Brenner
gezeichnet	Pietsch
geprüft	

Projekt-Nr. 16659

**Landeshauptstadt Dresden**  
Geschäftsbereich Stadtentwicklung  
Straßen- und Tiefbauamt  
01069 Dresden  
St. Petersburger Straße 9  
Tel.: 0351 / 4880

Nr.	Art der Änderung	Datum	Zeichen

## VORUNTERSUCHUNG

Landeshauptstadt Dresden  
Geschäftsbereich Stadtentwicklung  
Straßen- und Tiefbauamt

B 97 / Bau-km 0+000 - 1+475


PROJIS-Nr.: \_\_\_\_\_

Unterlage / Blatt-Nr.: 5.4 / 2

Lageplan V8.4

Maßstab: 1 : 1000

Königsbrücker Straße (Süd)  
zwischen Albertplatz und Stauffenbergallee

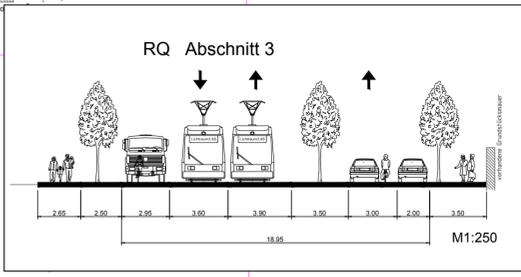

Arbeitsstand 22.02.2016