


- ### Legende
- Fahrspurbreite  $\geq 3,05$
  - $2,25 \text{ m} \leq$  Fahrspurbreite  $< 3,05 \text{ m}$   
(Vorbeifahren PKW neben Lichtraumprofil Straßenbahn möglich)
  - $1,30 \text{ m} \leq$  Fahrspurbreite  $< 2,25 \text{ m}$   
(Vorbeifahren Radfahrer neben Lichtraumprofil Straßenbahn möglich)
  - Fahrspurbreite  $< 1,30 \text{ m}$

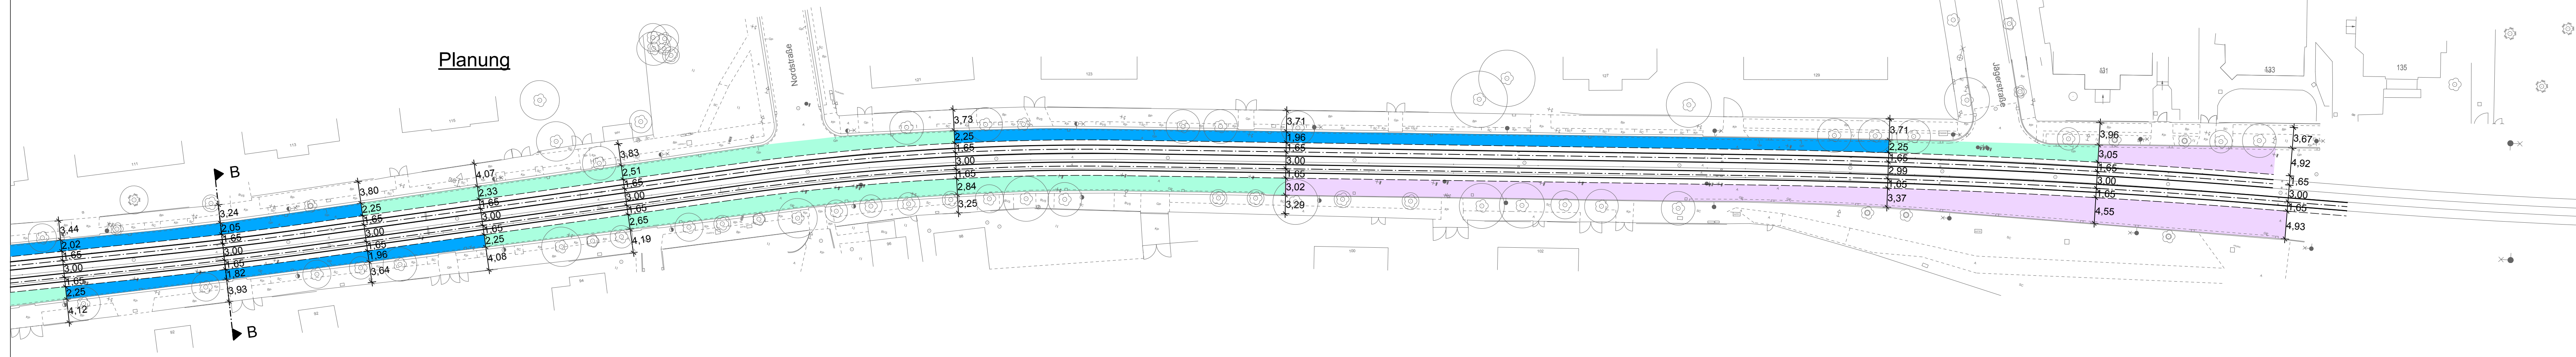

Nr.	Datum	Name	Änderung	Datum	Zeichen
Entwurfsverfasser:					
<b>VCDB</b> VerkehrsConsult Dresden-Berlin GmbH Körneritzstraße 31 01067 Dresden Tel. (0351) 48 2 31 00 Fax (0351) 48 2 31 09			bearbeitet 16.03.2012 gezeichnet 16.03.2012 geprüft 16.03.2012 Projektnummer: 81694100	Enold Mann	
Bauherr:					
<b>DVB</b> Dresdner Verkehrsbetriebe AG Center Infrastruktur Engineering Tel.: (0351) 857-2136				Anlage: 2	Blatt-Nr.: 3
Planungsphase: Vorentwurf					
Vorhaben: Bestandsnahe Sanierung Bautzner Straße zwischen Martin-Luther-Straße und Jägerstraße				Lageplan östlich Radeberger Straße	
aufgestellt:				Maßstab: 1:500	