

Zeichenerklärung

<p>Haltestellenbereich</p> <ul style="list-style-type: none"> Gehweg Radweg Grünfläche Haltestellen Flurstücke Baugrenzen Planung Hauptgebäude Nebengebäude Lichtsignalanlage Immissionsort Markierungen 	<p>Zeichenerklärung</p> <ul style="list-style-type: none"> Gehweg Radweg Grünfläche Haltestellen Flurstücke Baugrenzen Planung Hauptgebäude Nebengebäude Lichtsignalanlage Immissionsort Markierungen
---	--

Pegeltabellen / RLS 90 Symbole


- 1 Fassade ohne Anspruch auf Lärmvorsorge
- 2 Fassade mit Anspruch auf Lärmvorsorge
- 3 Außenbereich ohne Anspruch auf Lärmvorsorge
- 4 Außenbereich mit Anspruch auf Lärmvorsorge
- 5 Fassade mit Anspruch auf Lärmvorsorge
- 6 Stockwerke mit
- 7 Beurteilungspegel Tag/Nacht in dB(A)

accon
 ACCON GmbH Büro Badberg
 01464 Radeberg
 Prof. Dr. Ingrid
 TEL: 03528 / 411 001 FAX: 03528 / 411 002
 e-mail: info@accon.de

DVB
 Dresdener Verkehrsbetriebe AG
 Central Railstation
 Stationen- und Fahrzeugbauamt
 104 0301 / 0302
 T. 0351 1807-2138

Entwurf: 10.2020
 gezeichnet: 10.2020
 geprüft: 10.2020
 Urtand

Nr. 1
 Datum: 05.2022
 Zeichner: [Name]

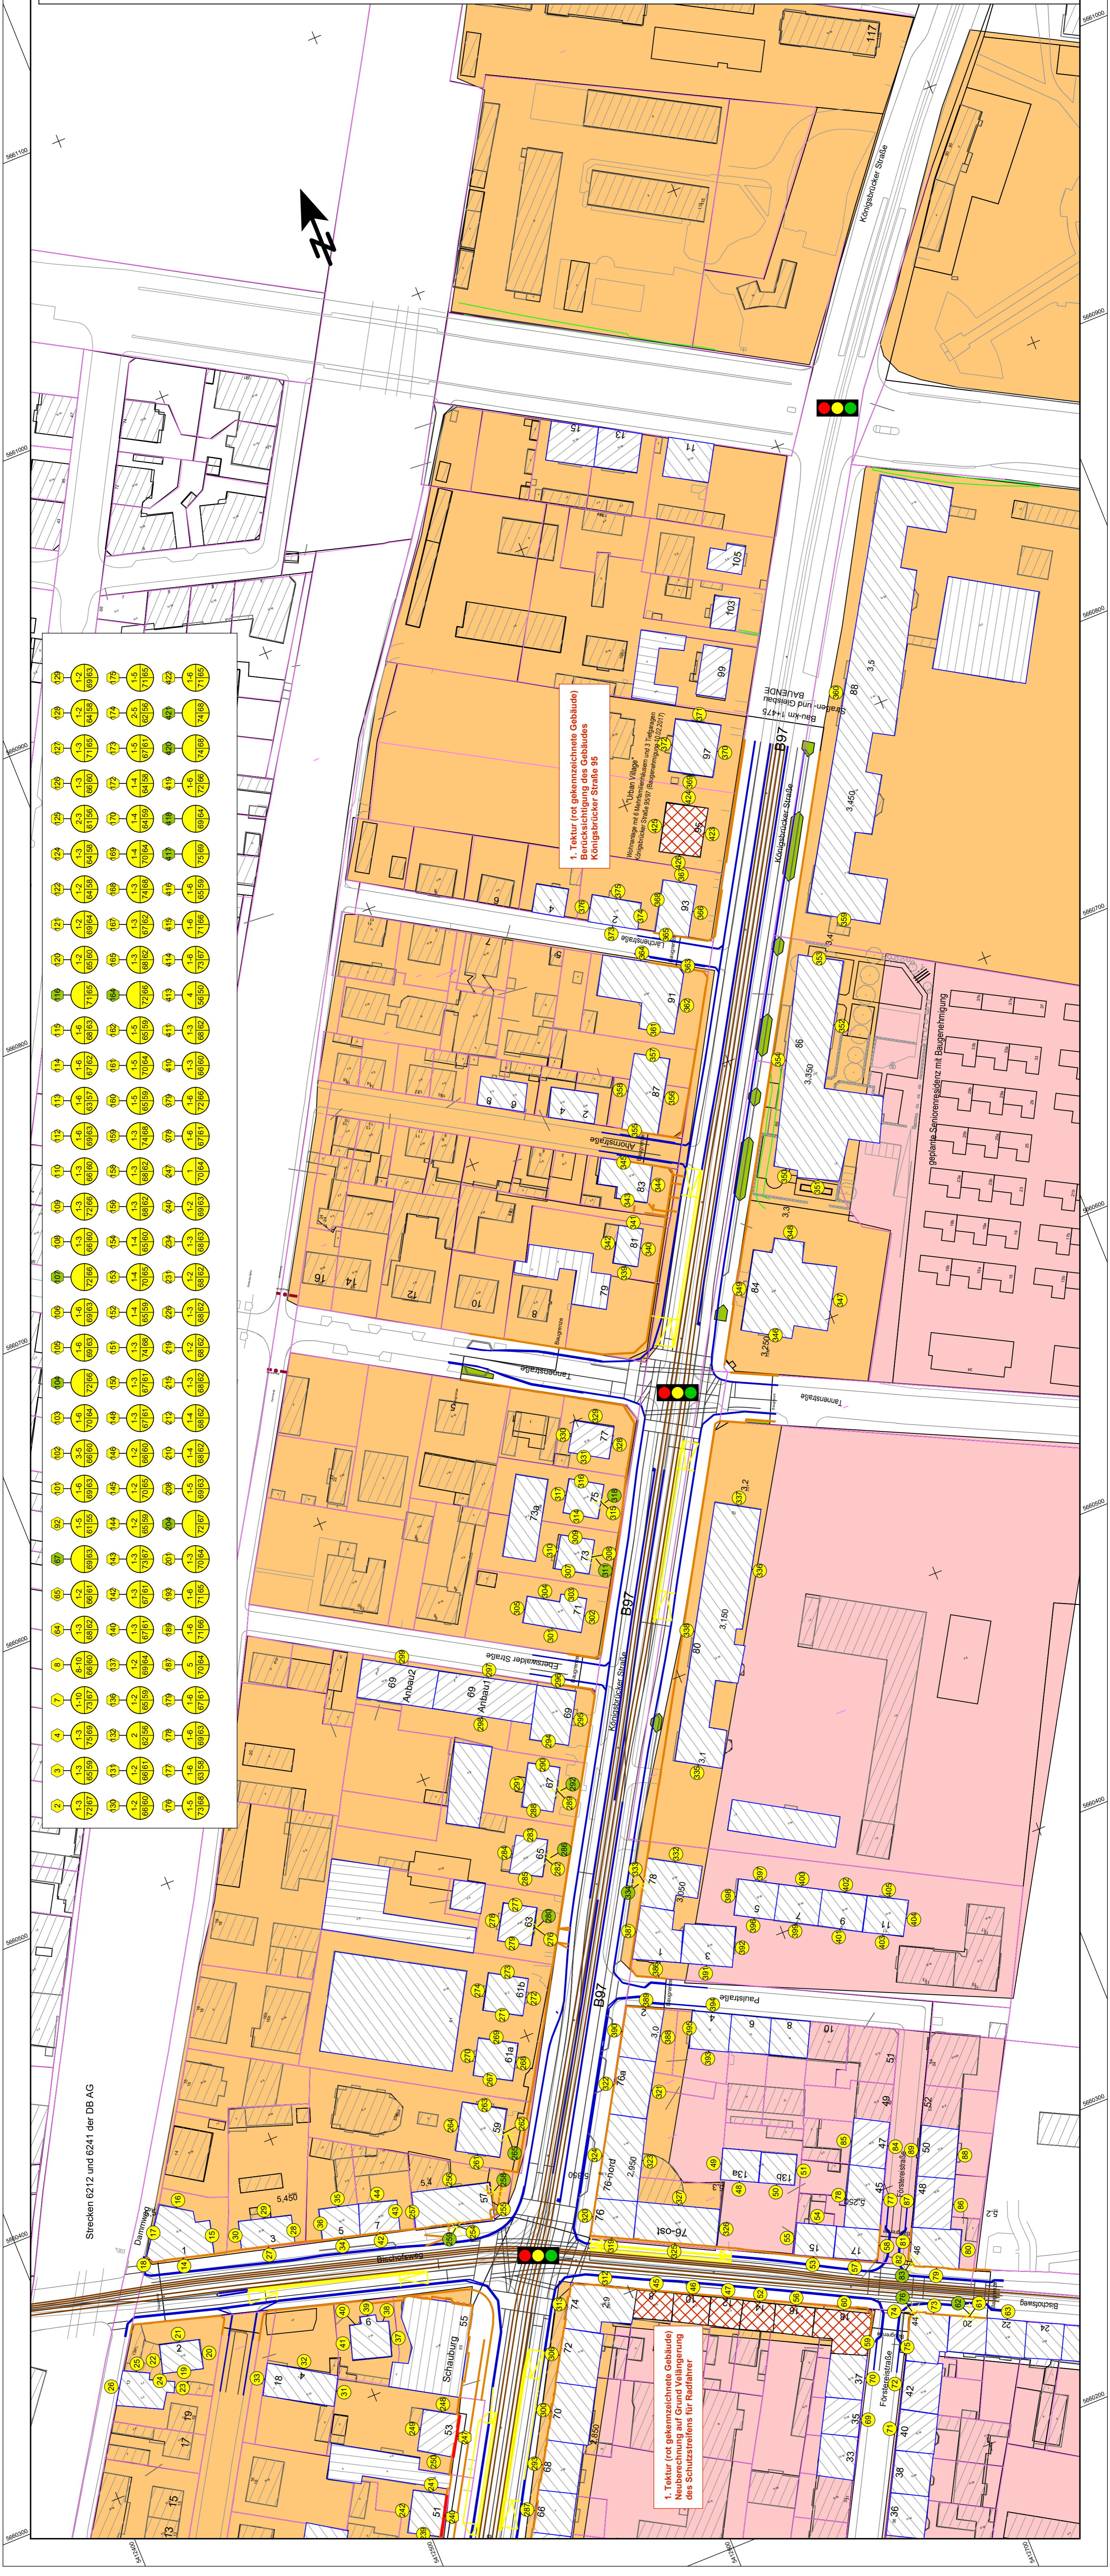

accon
 ACCON GmbH Büro Badberg
 01464 Radeberg
 Prof. Dr. Ingrid
 TEL: 03528 / 411 001 FAX: 03528 / 411 002
 e-mail: info@accon.de

DVB
 Dresdener Verkehrsbetriebe AG
 Central Railstation
 Stationen- und Fahrzeugbauamt
 104 0301 / 0302
 T. 0351 1807-2138

Entwurf: 10.2020
 gezeichnet: 10.2020
 geprüft: 10.2020
 Urtand

Nr. 1
 Datum: 05.2022
 Zeichner: [Name]

FESTSTELLUNGSENTWURF 1. Tektur

Unterlage / Blatt-Nr.: 7.1 / 2
 Lageplan Lärmschutz
 Emittent: Kraftfahrzeuge
 Maßstab: 1 : 1000

Königsbrücker Straße
 zwischen Albertplatz und Staufenbergallee (Süd)

aufgestellt:
 Straßen- und Tiefbauamt
 Dresden, am

Prof. Dr. Ingrid
 Amtsdirektor Straßen- und Tiefbauamt