



Prinzipquerschnitt Abschnitt 1

Albertplatz - Stetzscher Straße / Katharinenstraße


V8.2/ V8.4 (konfliktfrei)

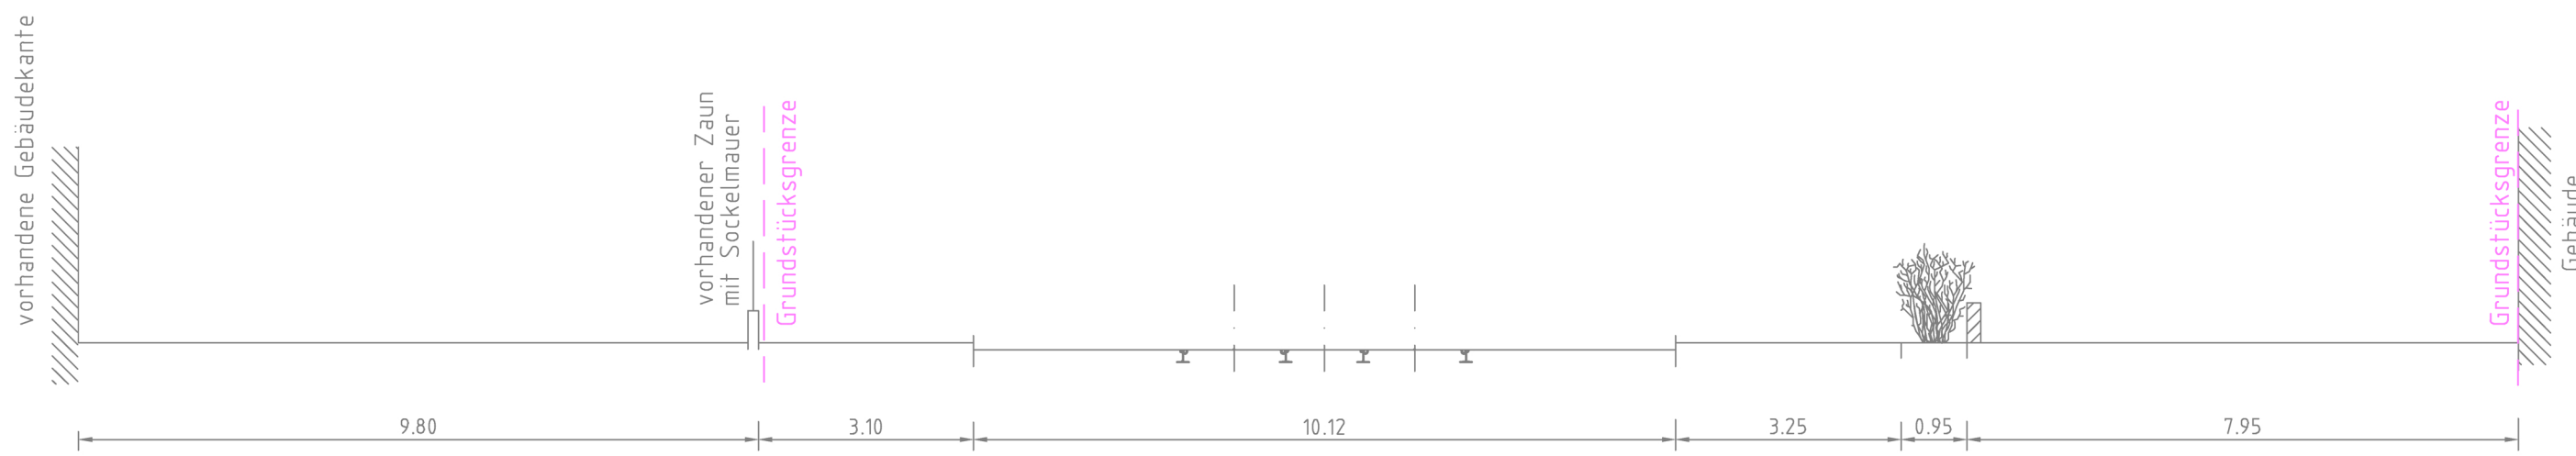


Darstellung Bestand

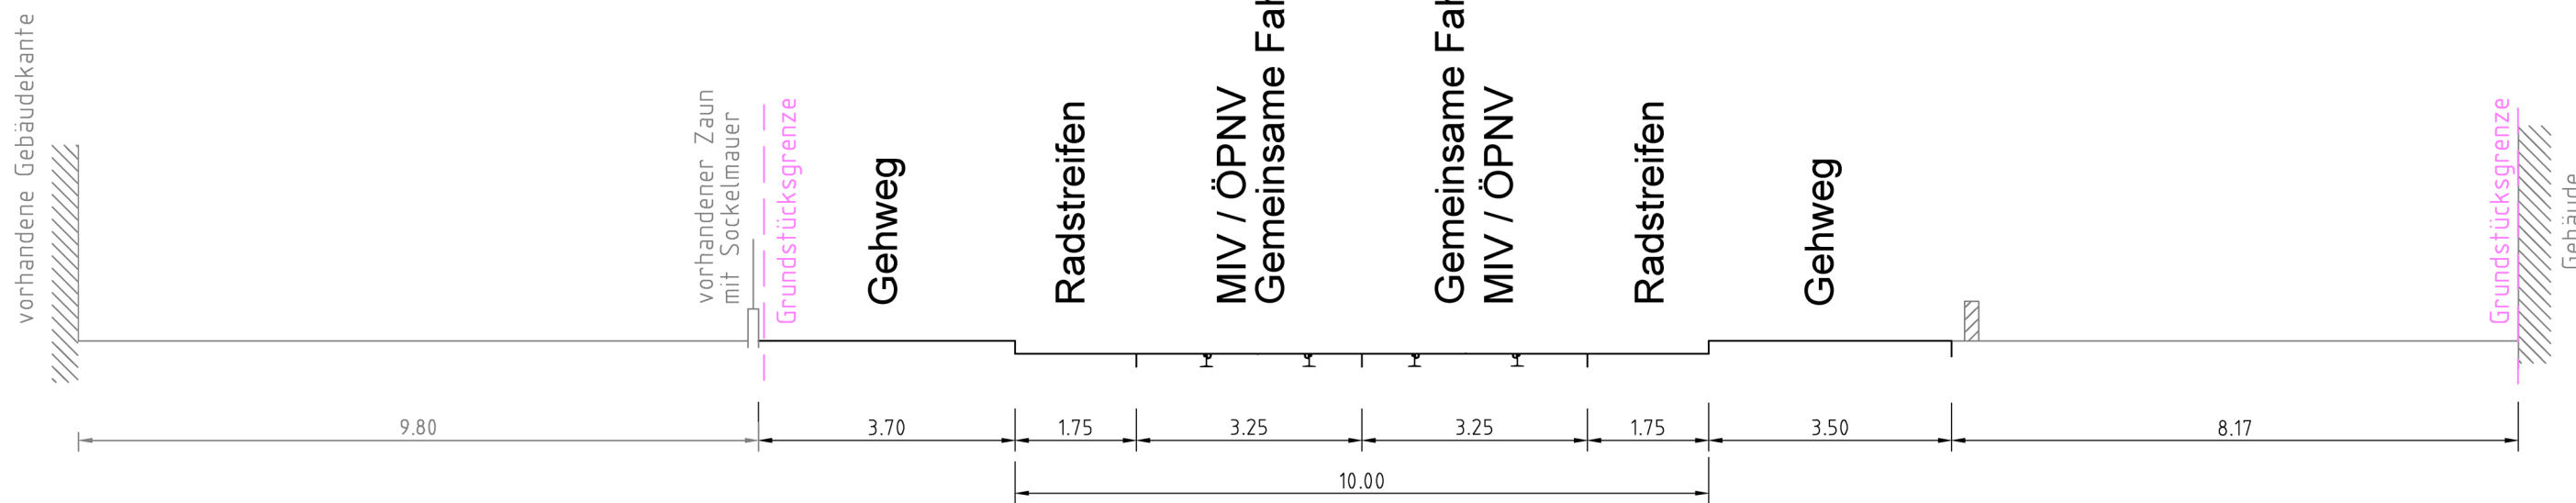

Variante 8.2

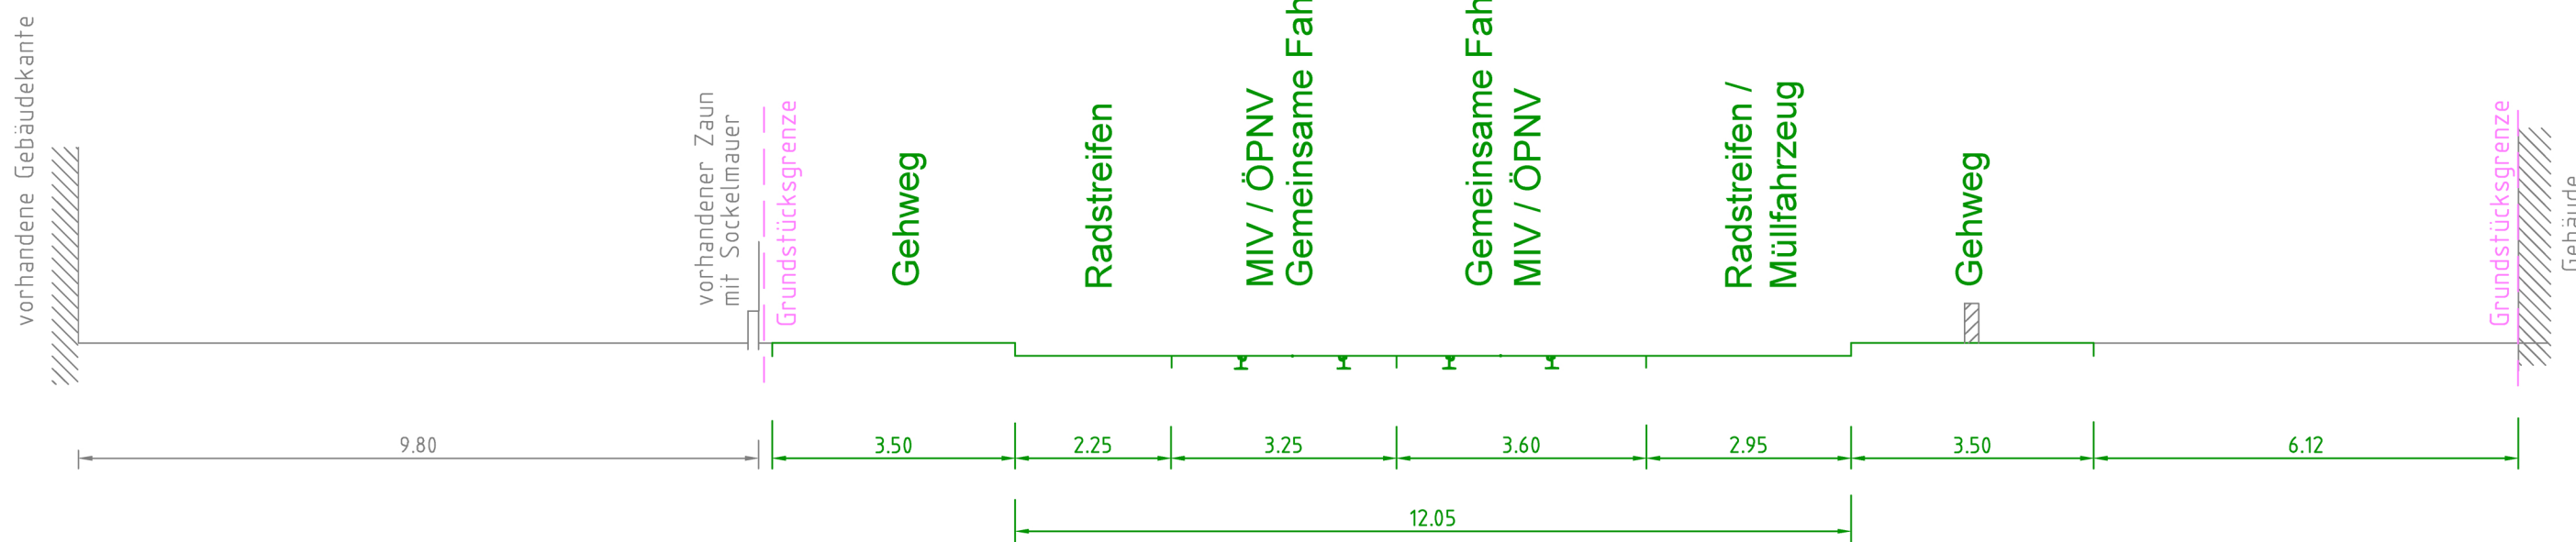

Konfliktfreie Querschnittsdarstellung Variante 8.4

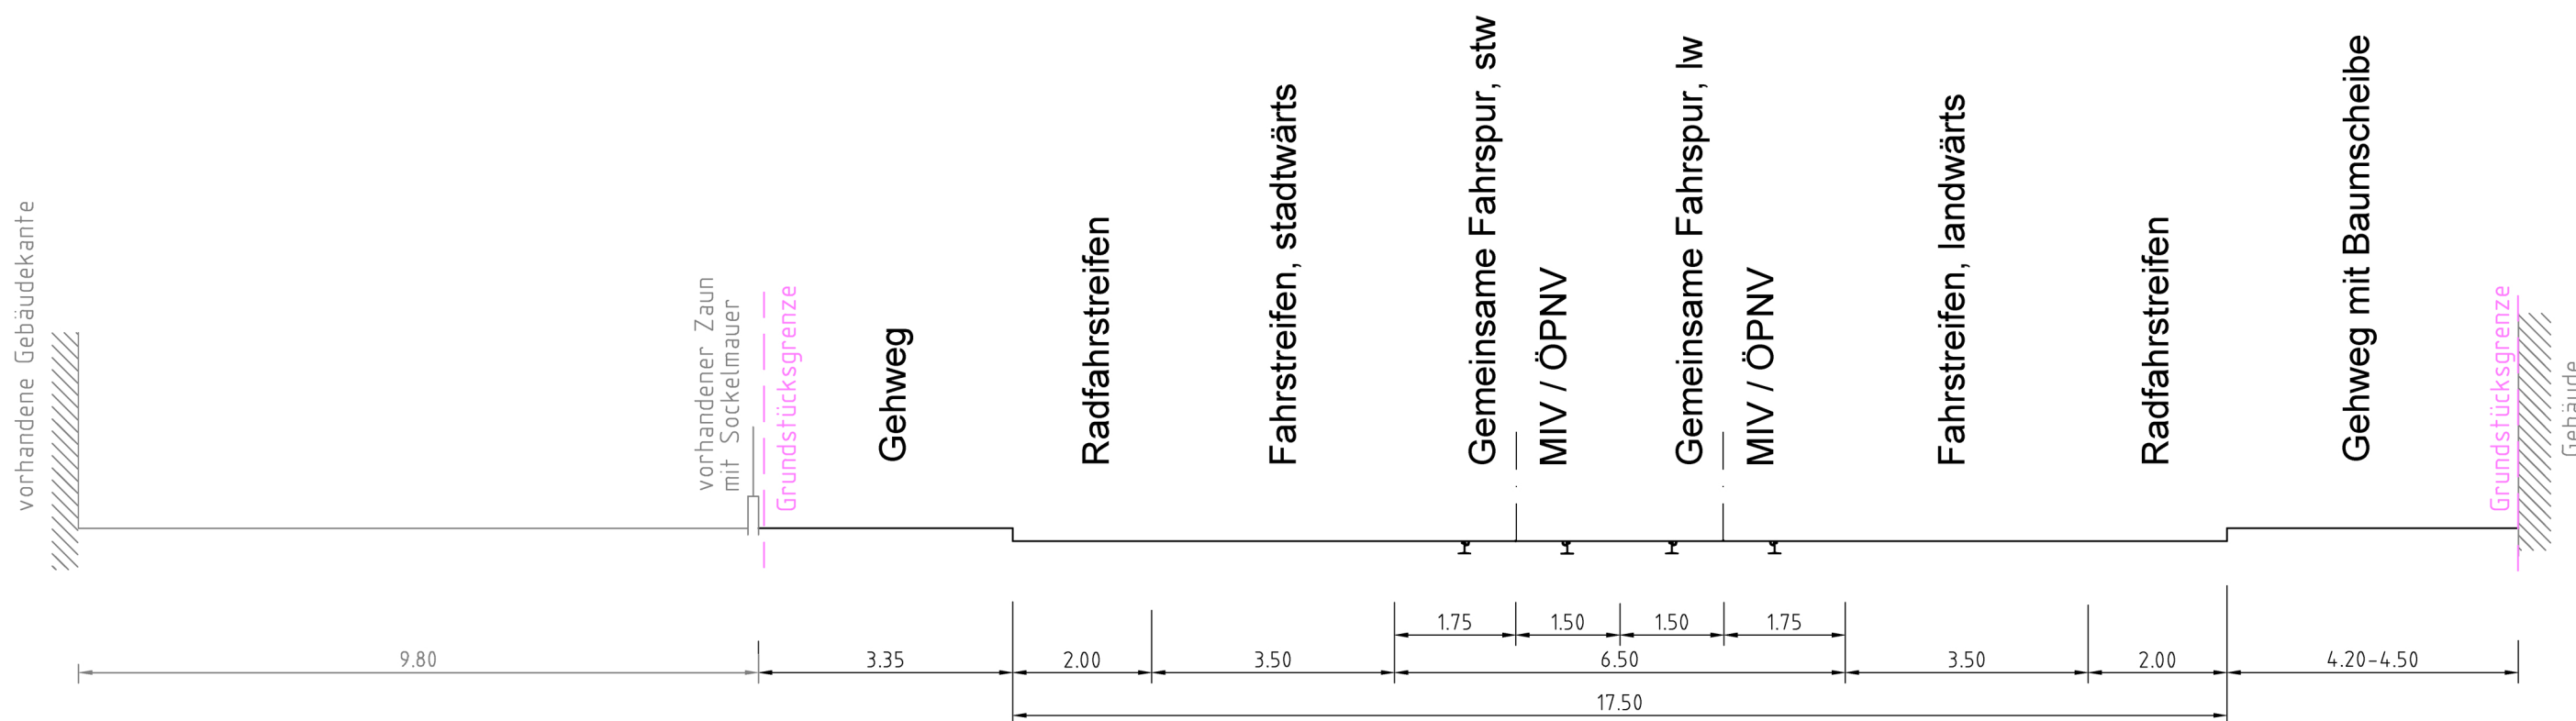

Querschnittsdarstellung Variante 7 (informativ)

	Büro Dresden	bearbeitet	04/2015	Brenner
	01097 Dresden	gezeichnet	04/2015	Pietsch
	Eberswalder Straße 1 Tel.: 0351 / 80 89 300 Fax: 0351 / 80 89 333	geprüft	04/2015	Kobylnski
Projekt-Nr. 16659				

	Landeshauptstadt Dresden
	Geschäftsbereich Stadtentwicklung Straßen- und Tiefbauamt 01069 Dresden St. Petersburger Straße 9 Tel.: 0351 / 4880

Nr.	Art der Änderung	Datum	Zeichen

VORUNTERSUCHUNG

Landeshauptstadt Dresden Geschäftsbereich Stadtentwicklung Straßen- und Tiefbauamt	Unterlage / Blatt-Nr.: 14.2 / 1
B 97 / Bau-km 0+000 - 1+475	PQ Abschnitt 1 Variante 8.2 / 8.4 (konfliktfrei)
PROJIS-Nr.:	Maßstab: 1:100

Königsbrücker Straße (Süd)
zwischen Albertplatz und Stauffenbergallee

aufgestellt:
Dresden, den

Anlage 4/1

ARBEITESTAND 20.04.2015