




# Prinzipquerschnitt Abschnitt 3 Bischofsweg - Stauffenbergallee Variante 8.2

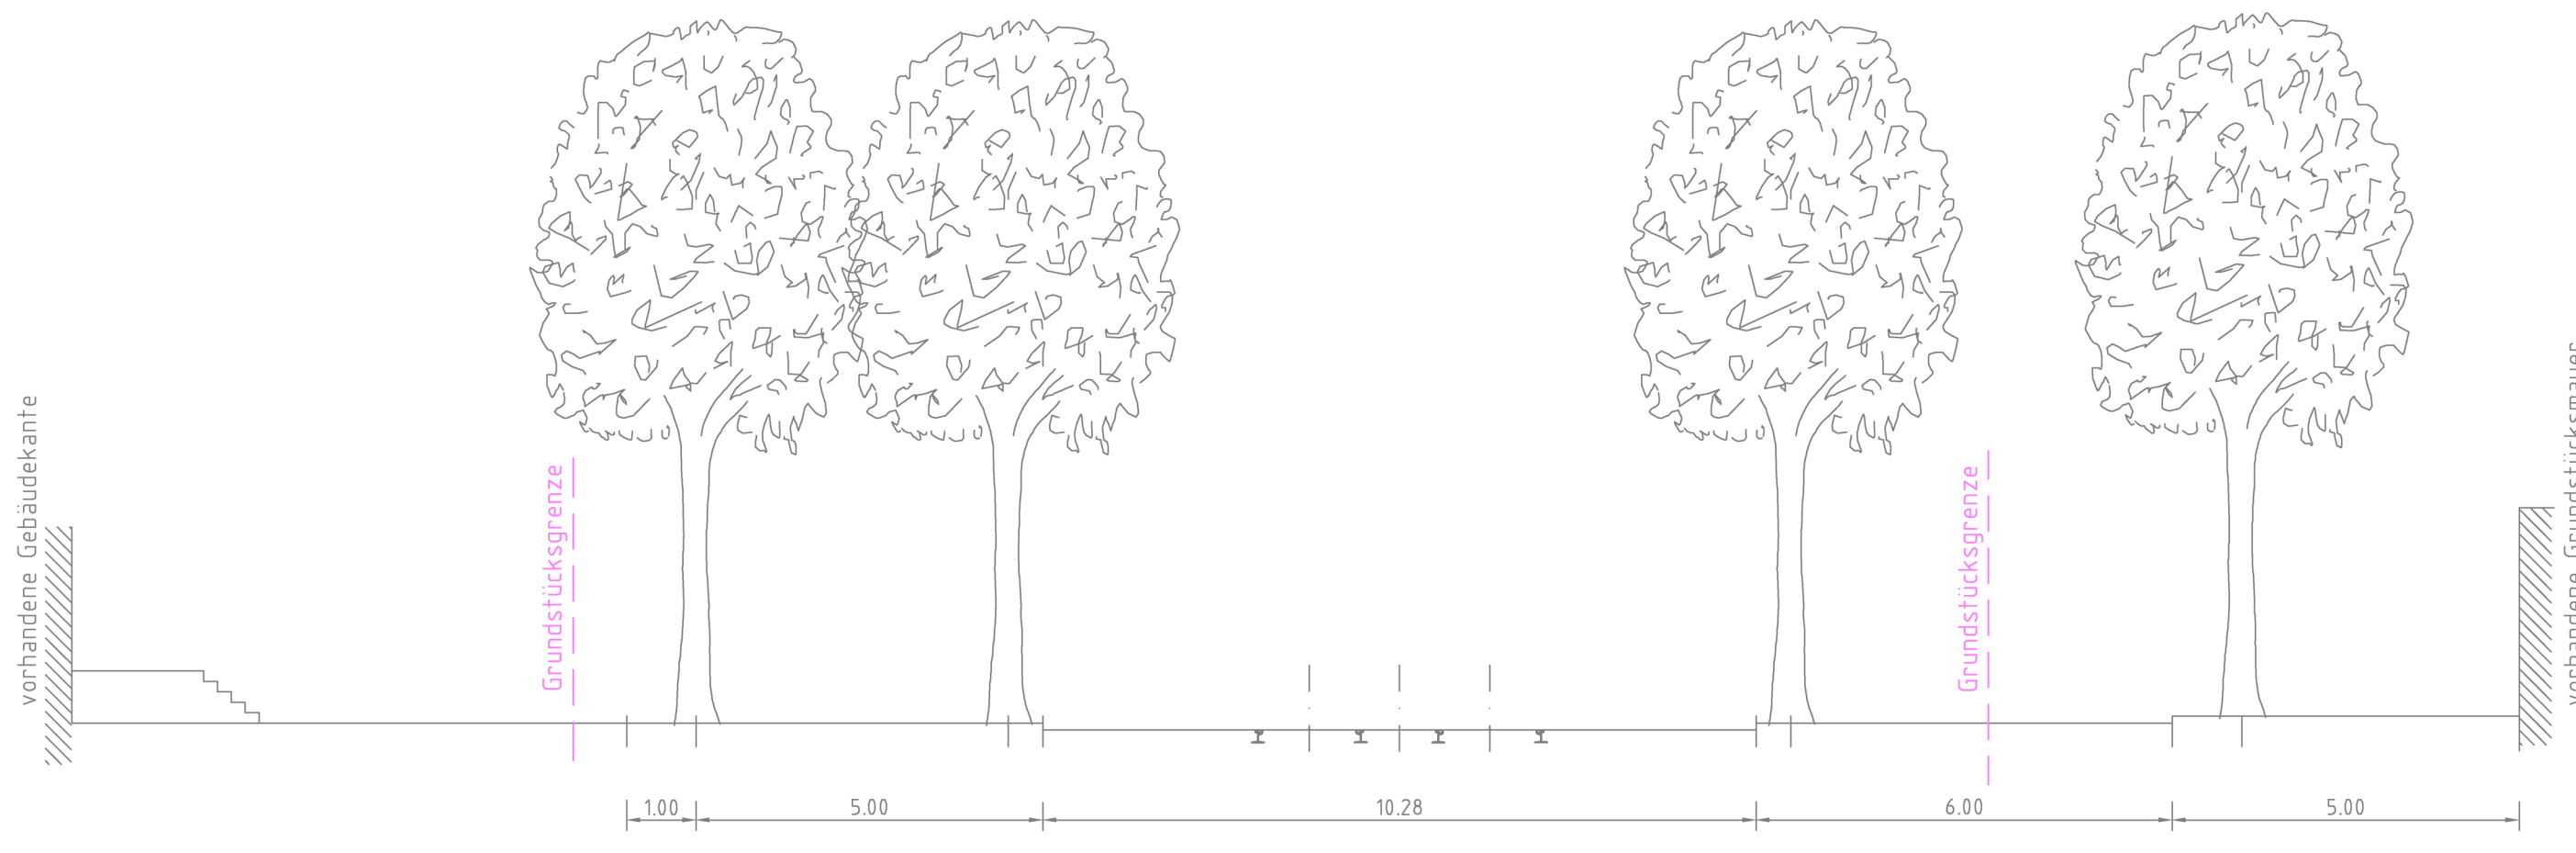


Darstellung Bestand

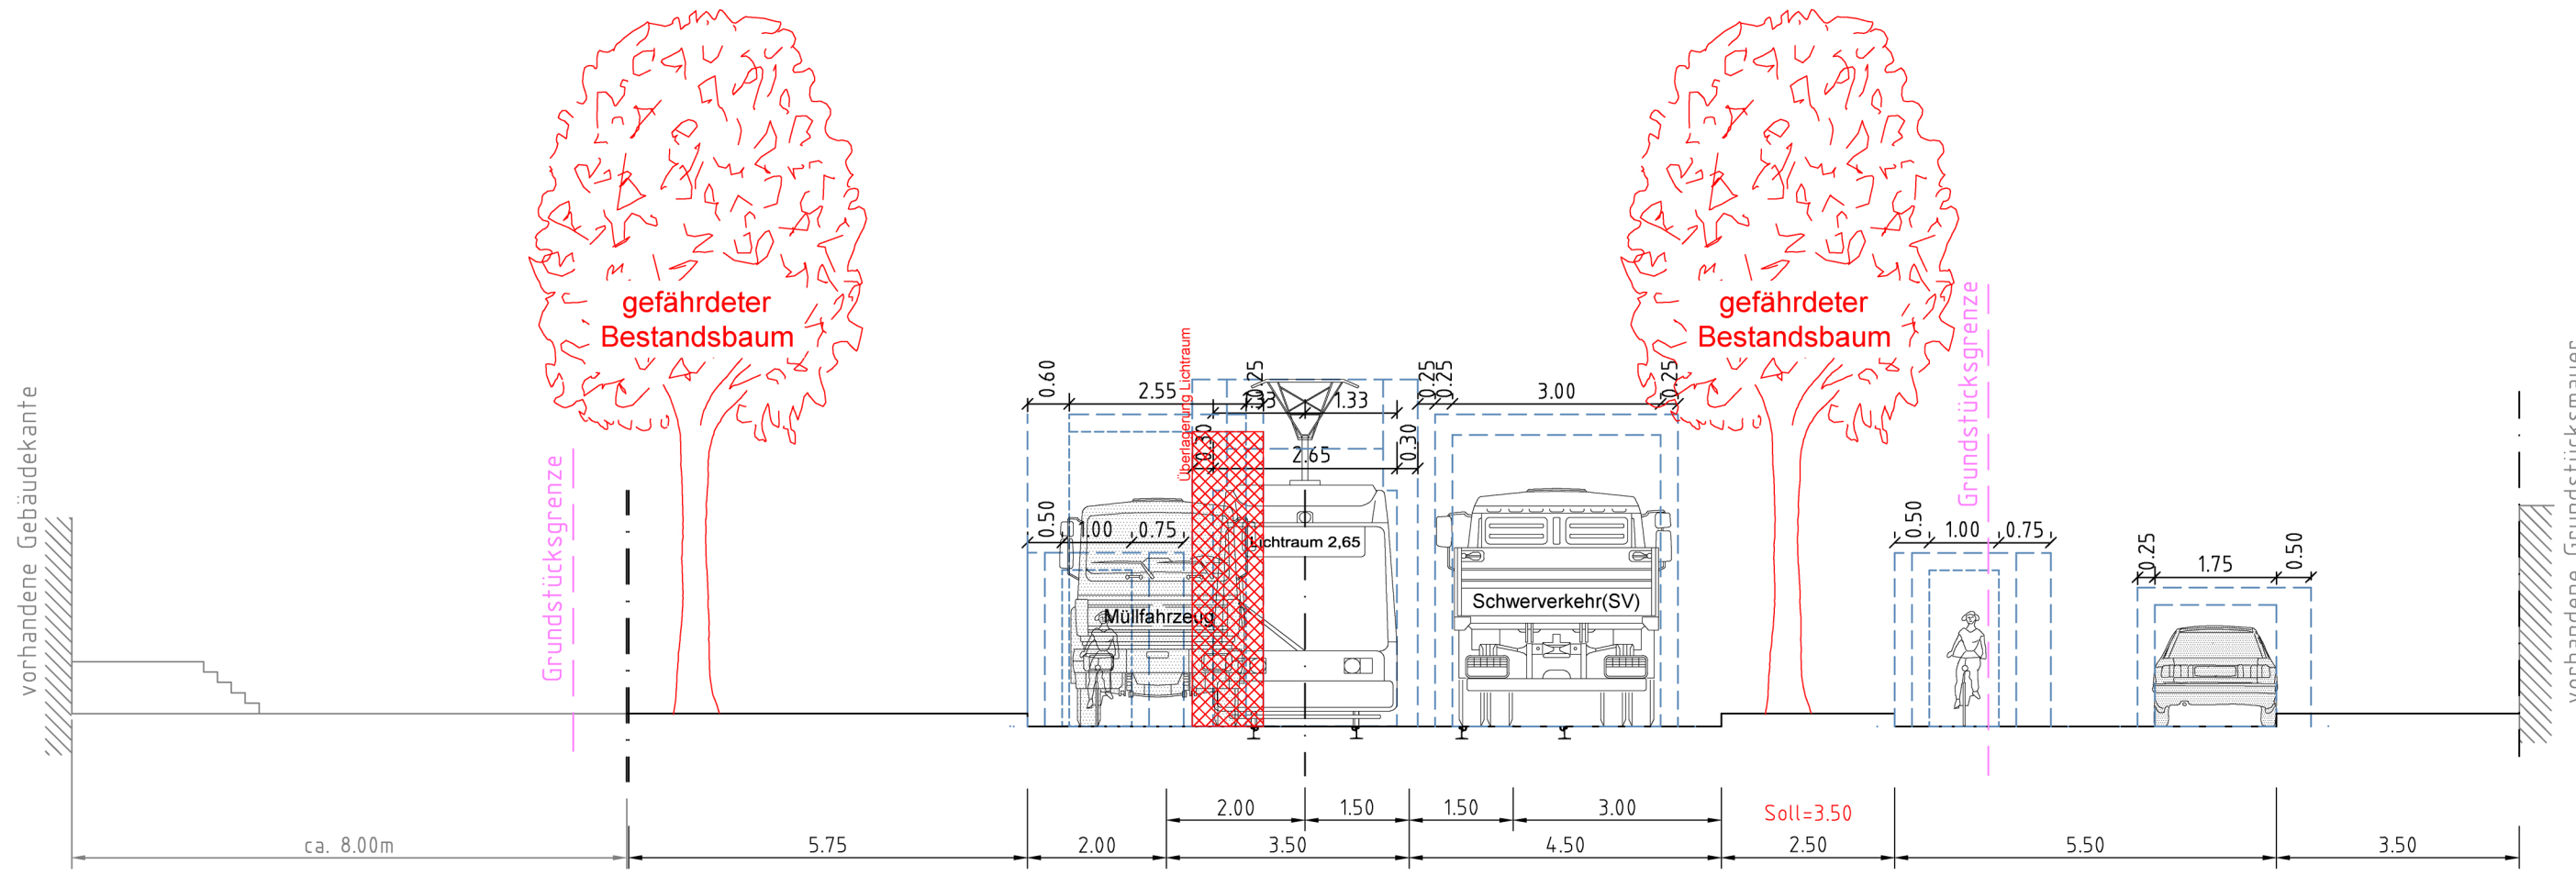


Variante 8.2

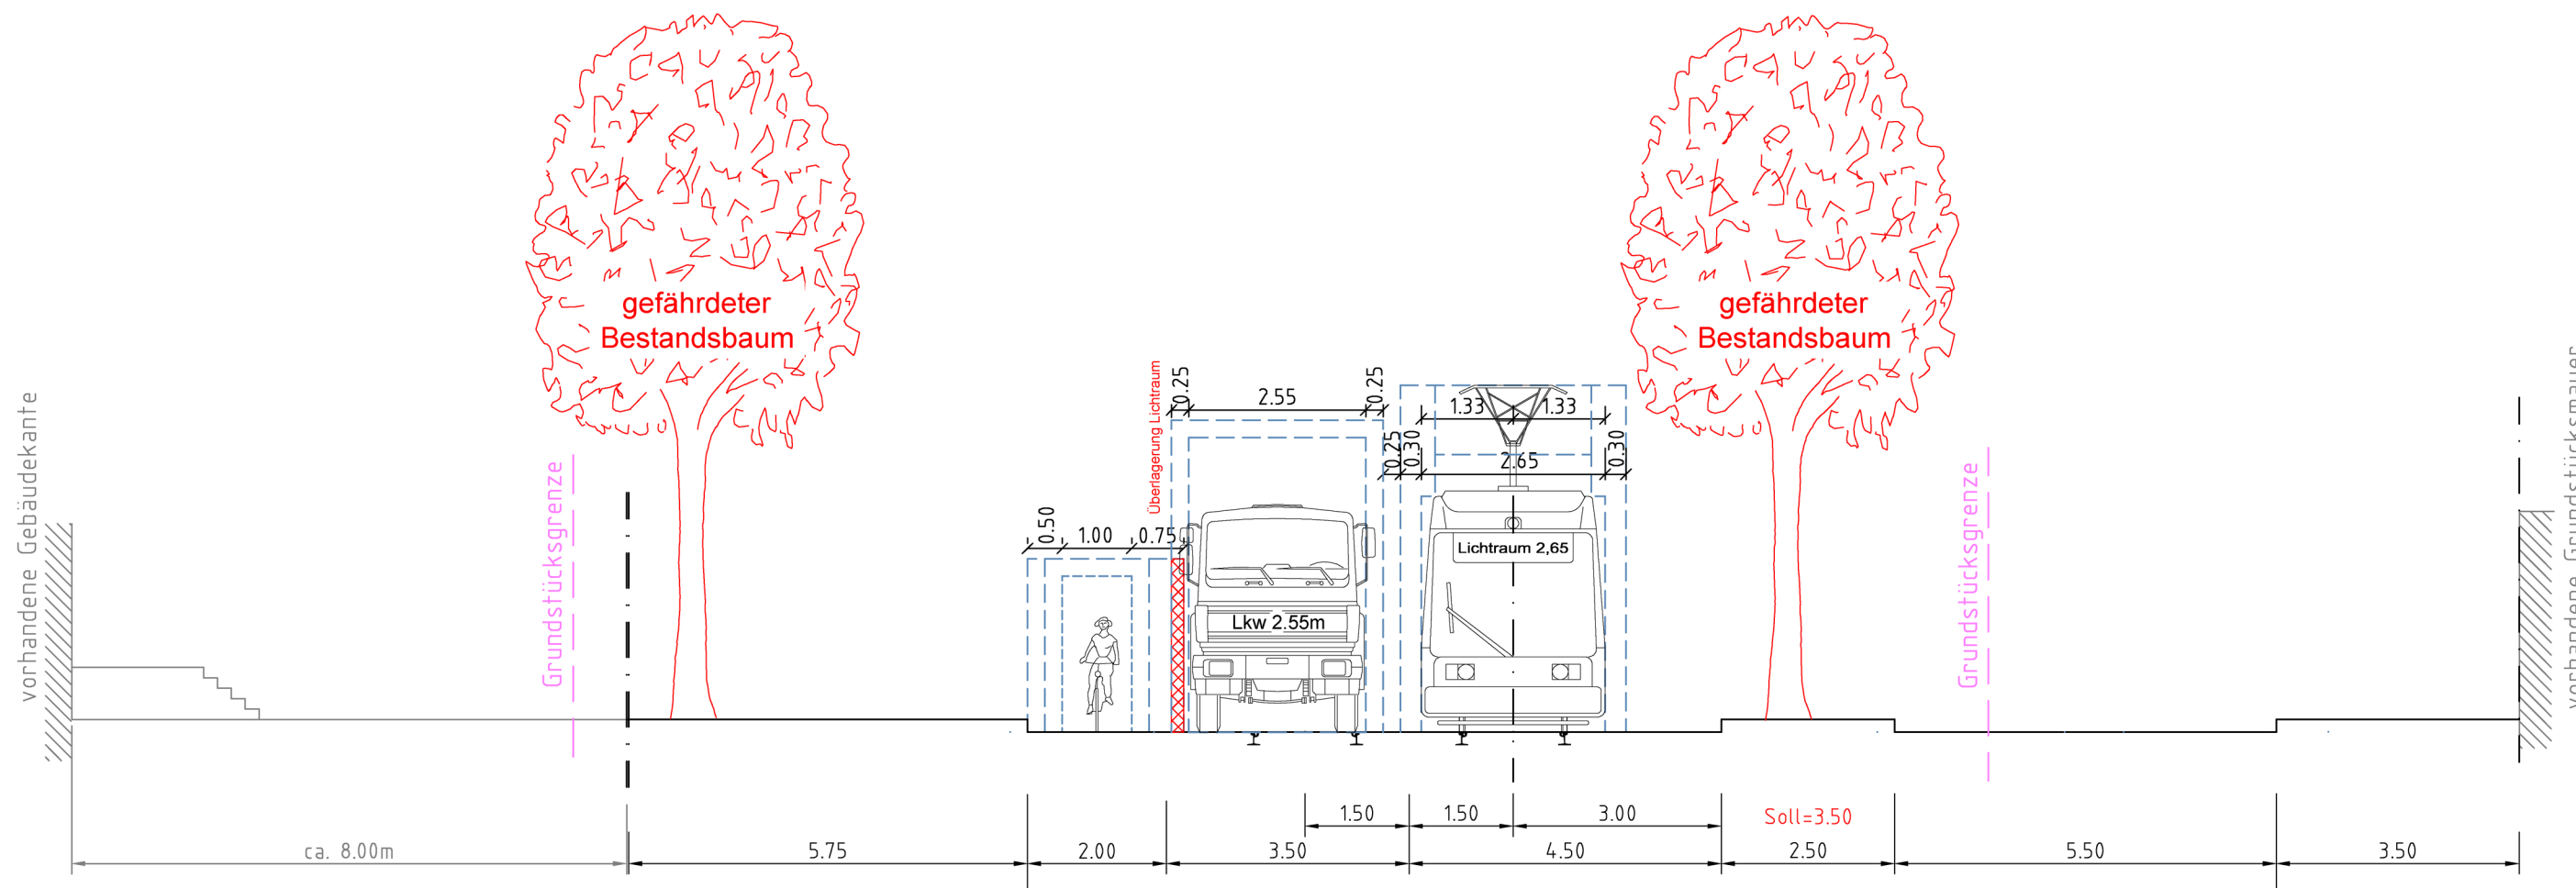

Variante 8.2

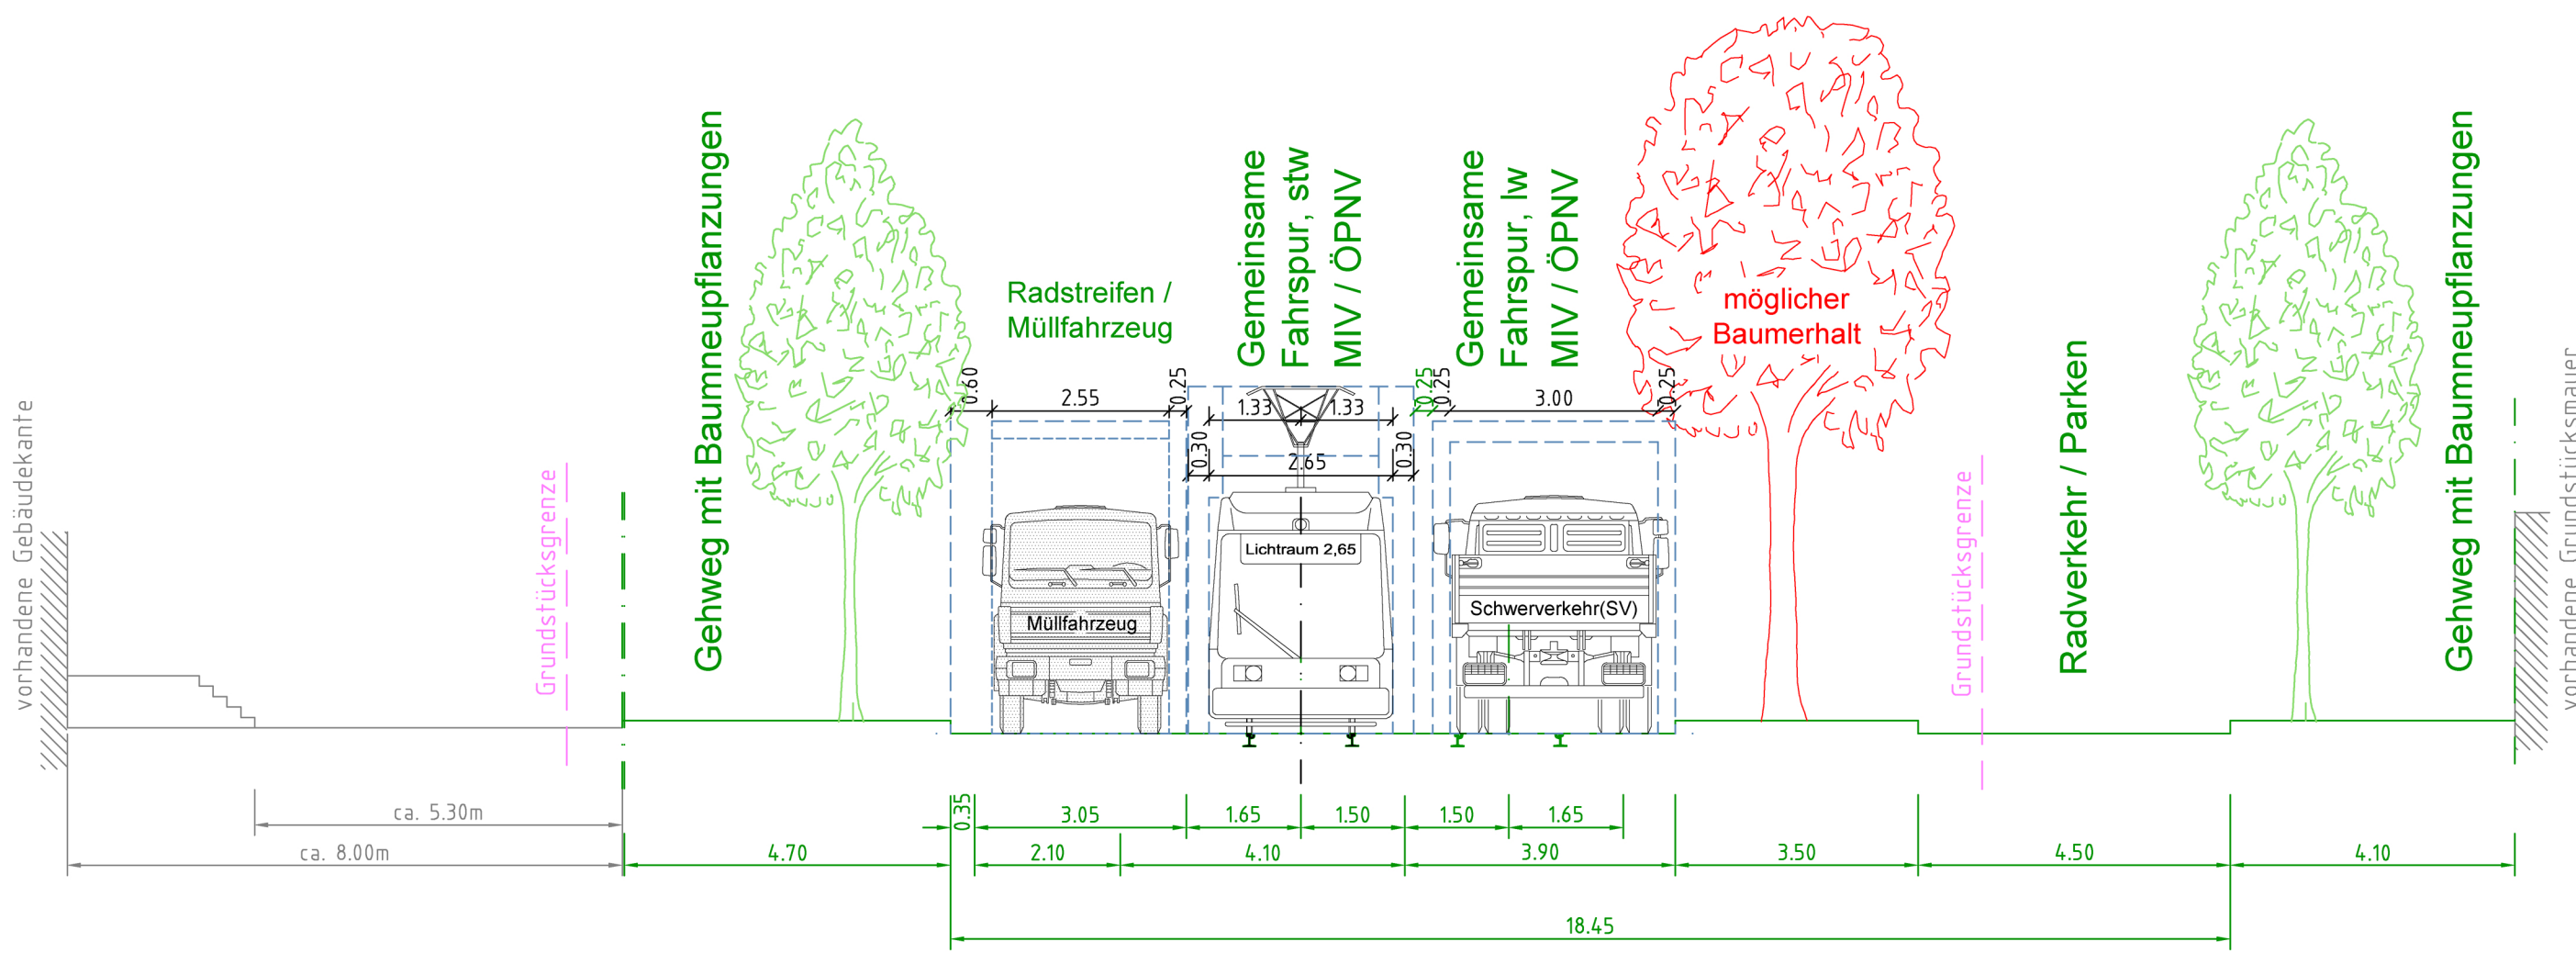

Konfliktfreie Querschnittsdarstellung Variante 8.4

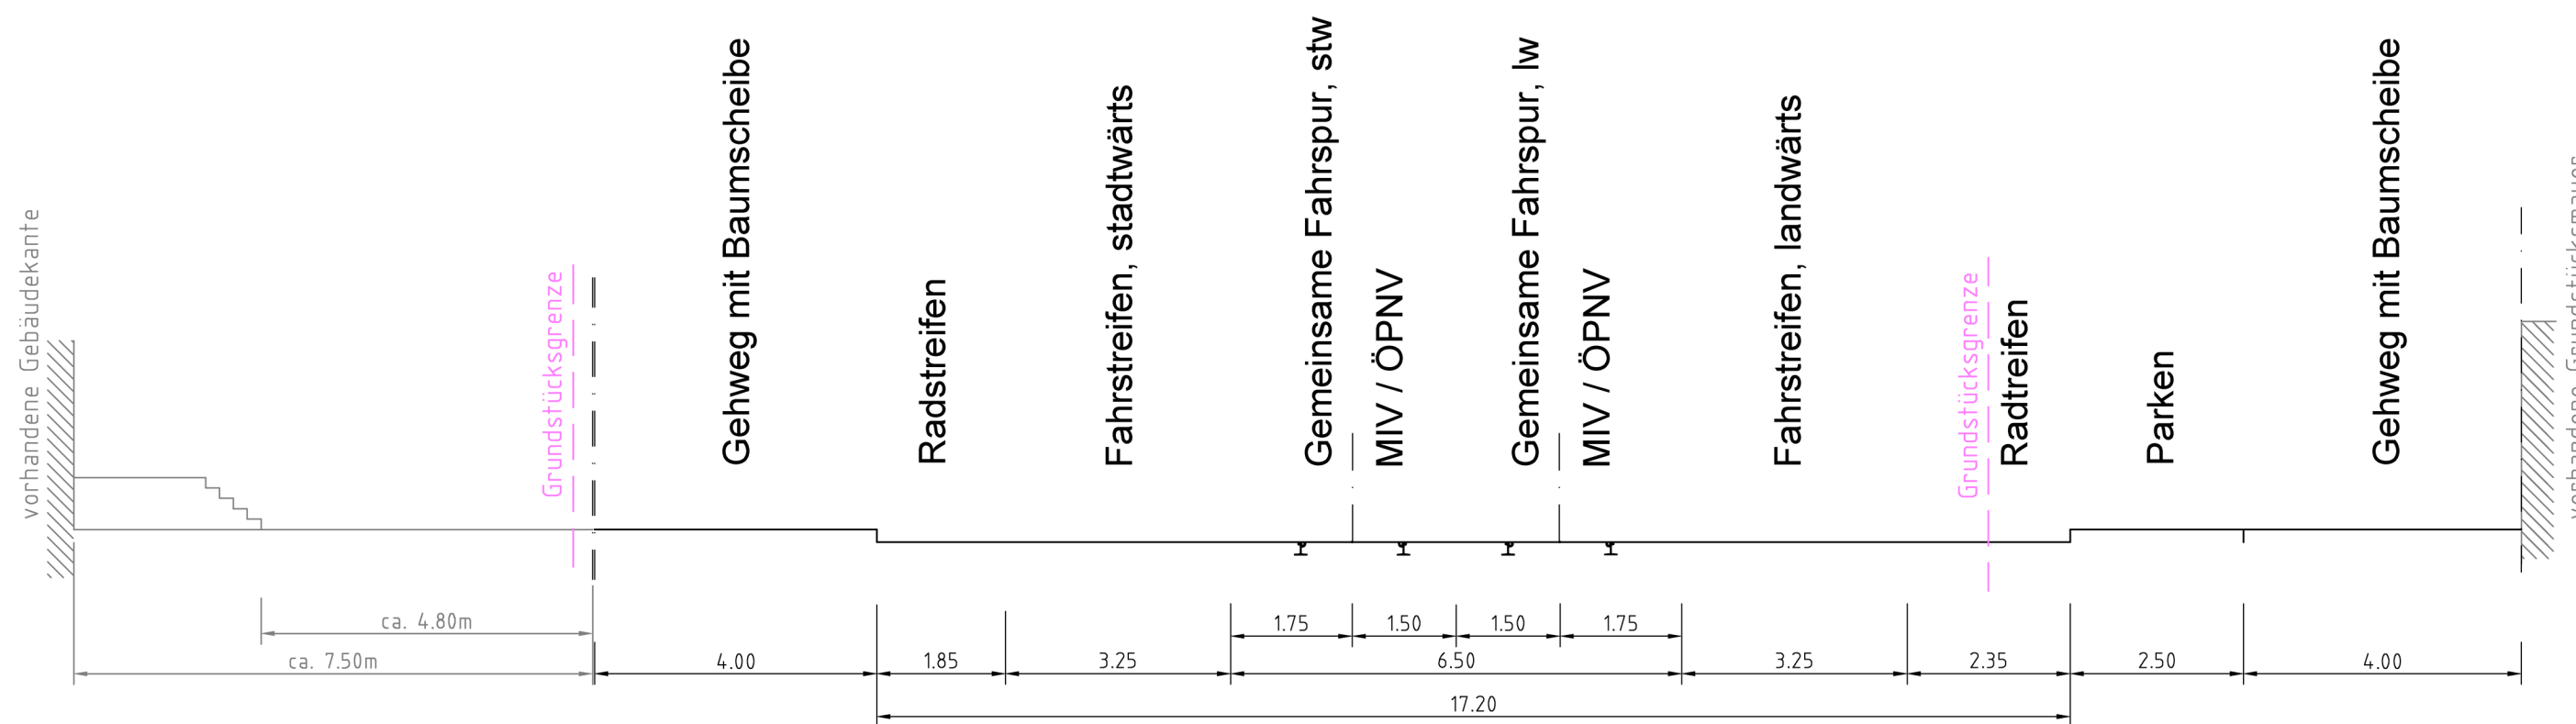

Querschnittsdarstellung Variante 7 (informativ)

|                   |  |            |         |         |
|-------------------|--|------------|---------|---------|
|                   | Büro Dresden<br>01097 Dresden<br>Eberswälder Straße 1<br>Tel.: 0351 / 80 89 300<br>Fax: 0351 / 80 89 333 | bearbeitet | 04/2015 | Brenner |
|                   |  | gezeichnet | 04/2015 | Pietsch |
|                   |  | geprüft    | 04/2015 | Koebler |
| Projekt-Nr. 16659 |  |            |         |         |

|  |   |
|--|---|
|  | Landeshauptstadt Dresden<br>Geschäftsbereich Stadtentwicklung<br>Straßen- und Tiefbauamt<br>01069 Dresden<br>St. Petersburger Straße 9<br>Tel.: 0351 / 4880 |
|  |   |

| Nr. | Art der Änderung | Datum | Zeichen |
|-----|------------------|-------|---------|
|     |                  |       |         |

## VORUNTERSUCHUNG

|  |  |
|--|--|
| Landeshauptstadt Dresden<br>Geschäftsbereich Stadtentwicklung<br>Straßen- und Tiefbauamt<br>B 97 / Bau-km 0+000 - 1+475<br>PROJIS-Nr.: | Unterlage / Blatt-Nr.: 14.2 / 3<br>PQ Abschnitt 3<br>Variante 8.2 / 8.4 (konfliktfrei)<br>Maßstab: 1:100 |
|--|--|

Königsbrücker Straße (Süd)  
zwischen Albertplatz und Stauffenbergallee

|                                    |  |
|------------------------------------|--|
| aufgestellt:<br>Dresden, den ..... |  |
|------------------------------------|--|

Anlage 4/3

ARBEITESTAND 20.04.2015