




Maßnahmen

● Straßenbaumpflanzung im öffentlichen Straßenraum - E2
 (90 Stück potenzielle Standorte, schematische Darstellung)
 Wechsel der Baumart: Quercus petraea - Trauben-Eiche

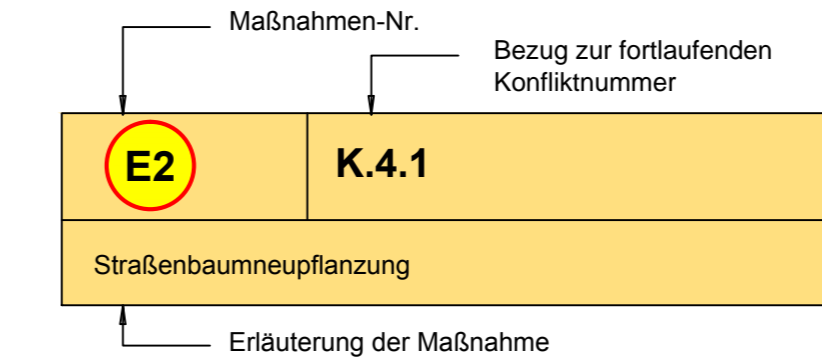

V = Vermeidungsmaßnahme
 S = Schutzmaßnahme
 A = Ausgleichsmaßnahme
 E = Ersatzmaßnahme

Bestand

- Gebäude
- vorhandene Straßenbäume (überwiegend Aesculus hippocastanum 'Baumannii' - Ross-Kastanie)
273 Baumnummer gemäß Straßenbaumkataster der LH Dresden
- denkmalgeschützte Sachgesamtheit "Allee Lohmener Straße"

Digitale Stadtgrundkarte Dresden 1:500
 Herausgeber: Amt für Geodaten und Kataster
 Maßstab: 1:500
 Bezugssystem: Lage: ETRS89_UTM33; Höhe: NHN
 Grundkarte: Amt für Geodaten und Kataster,
 Bestandsdaten des Liegenschaftskatasters: Staatsbetrieb GeoSN
 Ausgabe vom: 22. Mai 2017

Verarbeitung unter Verwendung elektronischer Systeme und Verbreitung nur mit schriftlicher Genehmigung des Herausgebers/Eigentümers. Die analoge Vervielfältigung und Weitergabe für eigene, nicht gewerbliche Zwecke ist gestattet. Die dargestellten Flurstücksgrenzen und Gebäude sind zur Entnahme von Maßen, insbesondere von Grenzmaßen und Grenzabständen und Einreichung bei Genehmigungsverfahren nicht geeignet.

Landschaftsarchitektur-Büro Grohmann
 Wasastraße 8, 01277 Dresden
 Tel./ Fax: (0351) 877340 / 8773466
 info@buero-grohmann.de

OBERMEYER
 PLANEN + BERATEN GmbH
 Niederlassung Dresden
 01097 Dresden
 Eberswalder Straße 1
 Tel.: 0351 / 80 89 300
 Fax: 0351 / 80 89 333

Landeshauptstadt Dresden
 Geschäftsbereich
 Stadtentwicklung,
 Bau, Verkehr und Liegenschaften
 Straßen- und Tiefbauamt
 Tel.: 0351 / 4880

DVB
 Dresdner Verkehrsbetriebe AG
 Center Infrastruktur
 - Engineering -
 Tel. 0351/857-2136

Nr.	Art der Änderung	Datum	Zeichen

FESTSTELLUNGSENTWURF

Landeshauptstadt Dresden Geschäftsbereich Stadtentwicklung, Bau, Verkehr und Liegenschaften Straßen- und Tiefbauamt	Unterlage / Blatt-Nr.: 9 / 7 LBP - Maßnahmenplan Straßenbaumpflanzung Lohmener Straße
B 97 / Bau-km 0+000 - 1+465	Maßstab: 1:2.000
PROJIS-Nr.:	

Königsbrücker Straße (Süd)
 zwischen Albertplatz und Stauffenbergallee

aufgestellt:
 Straßen- und Tiefbauamt
 Dresden, den

Prof. Reinhard Koettnitz
 Amtsleiter Straßen- und Tiefbauamt