UV1 - UV1
Bau-km 0+064 Achse 008R
UV-Querschnitt Königsbrücker Straße
Knotenzufahrt Albertplatz

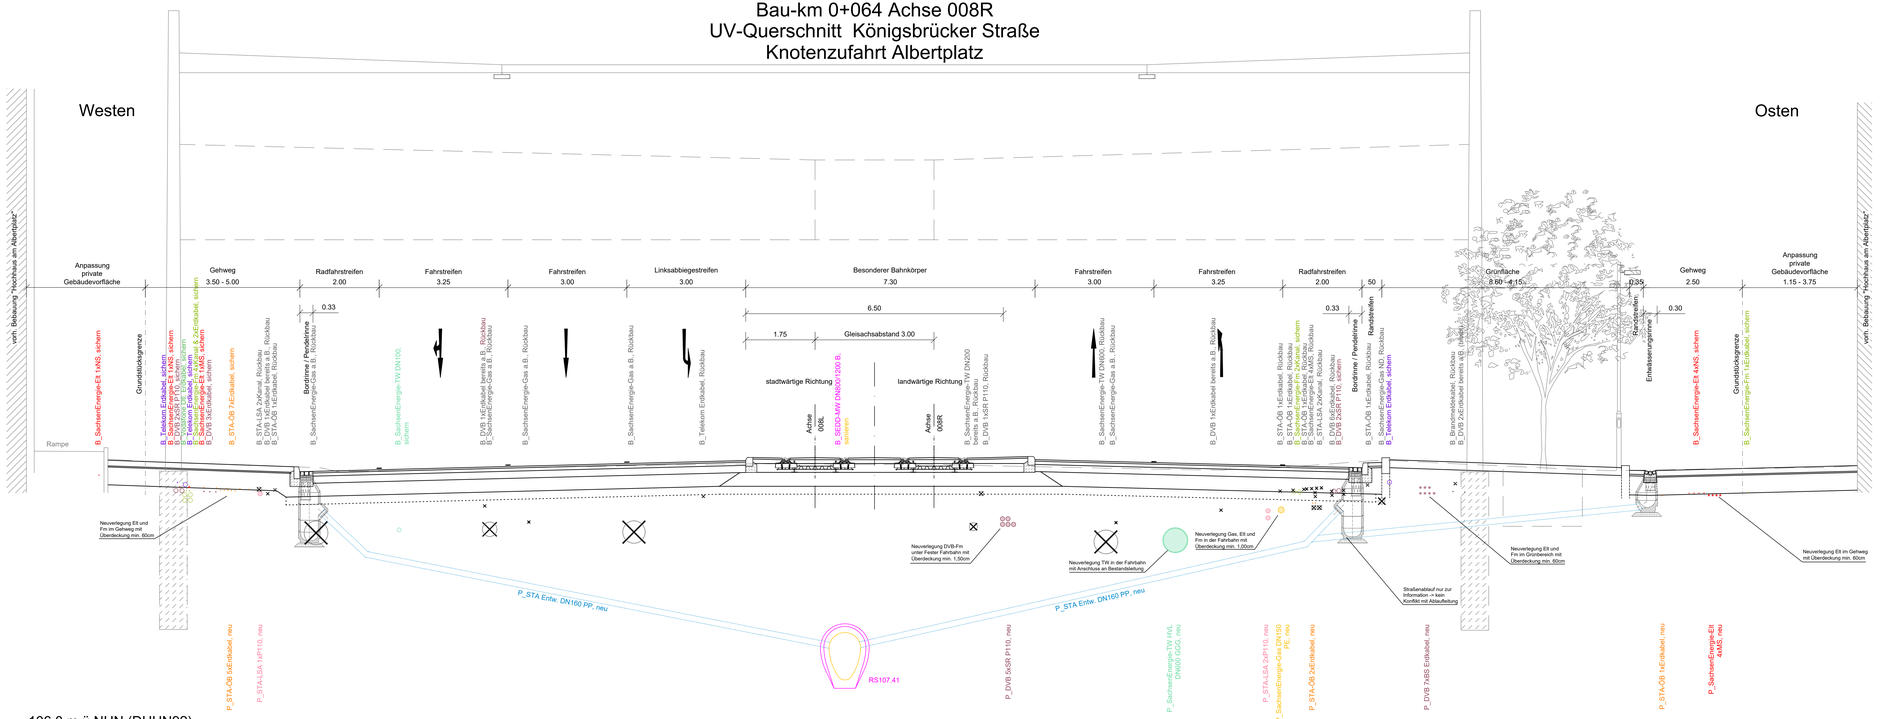

Zeichenerklärung

- Leitung Neubau
- Leitung Bestand
- Rückbau
- geht a.B. (nach Inbetriebnahme von Ersatztrasse)
- Leitung bereits a.B.

Gemäß Baugrundgutachten vom 23.06.2017 liegt die unbeeinflusste Grundwasseroberfläche bei ca. 105,40 m üNN (Albertplatz) und ca. 107,20 m üNN (Stauffenbergallee). Nähere Angaben sind dem Baugrundgutachten zu entnehmen.

Dargestellte Einbauten und Objekte (Straßenabläufe mit Anschlussleitungen, Bäume, Maste und Haltestellenausrüstung) liegen teilweise vor bzw. hinter der Schnittführung und dienen nur zur Information!

Der Leitungsbestand wurde aus den uns vorliegenden Unterlagen übertragen. Die Eintragungen erheben keinen Anspruch auf Lagegenauigkeit und Vollständigkeit.

OBERMEYER Infrastruktur
Niederlassung Dresden
01097 Dresden
Eberswalder Straße 1
Tel.: 0351 / 80 89 300

bearbeitet		PIA
gezeichnet		KUB
geprüft		

Projekt-Nr. 16659

Landeshauptstadt Dresden
Geschäftsbereich Stadtentwicklung, Bau, Verkehr und Liegenschaften
Straßen- und Tiefbauamt
Tel.: 0351 / 4880

DVB
Dresdner Verkehrsbetriebe AG
Center Infrastruktur – Engineering –
Tel. 0351/857-2136

Nr.	Art der Änderung	Datum	Zeichen

FESTSTELLUNGSENTWURF 1.Tektur

Landeshauptstadt Dresden Geschäftsbereich Stadtentwicklung, Bau, Verkehr und Liegenschaften Straßen- und Tiefbauamt	Unterlage / Blatt-Nr.: 16.1.1 / 1 Querschnitt Unterirdischer Versorgungsraum
B 97 / Bau-km 0+000 - 1+465	
PROJIS-Nr.:	Maßstab: 1 : 50

Königsbrücker Straße (Süd)
zwischen Albertplatz und Stauffenbergallee

aufgestellt:
Straßen- und Tiefbauamt
Dresden, den 05/2022

Prüfer
Amtsleiterin Straßen- und Tiefbauamt

erzeugt mit ProVI®
M:\16\6\R1\cad\PVI\A4--3.FM_2016\63-Pläne\16-1-1-UV--05.dwg
13/02/2023