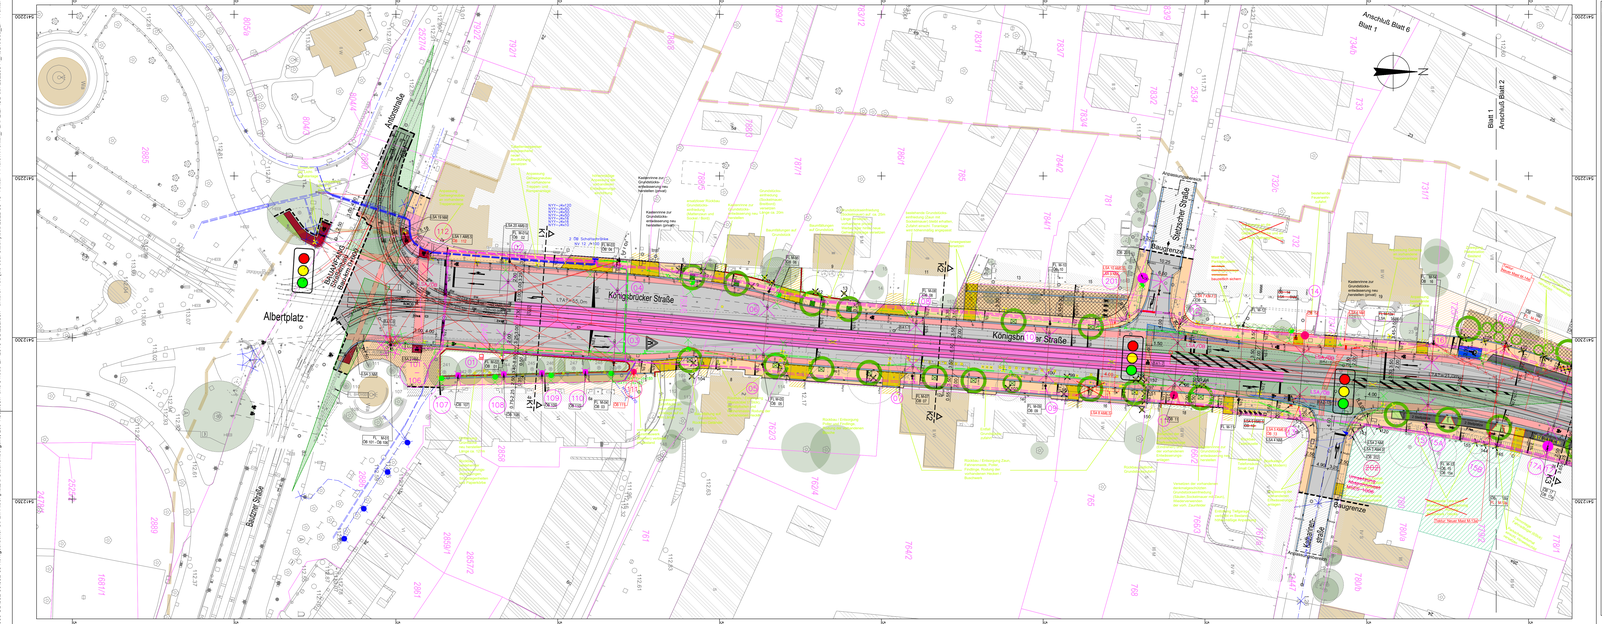
Albertplatz
Königsbrücker Straße
Bautzner Straße
Stauffenbergallee
Stetzscher Straße
Rudolf-Leonhard-Straße
Anschluß Blatt 6
Blatt 1
Anschluß Blatt 2
Blatt 1
Anschluß Blatt 2
Baugrenze
Baugrenze
Kabelkreuz zur Grundstücks-erdleitungsmessung neu herstellen (privat)