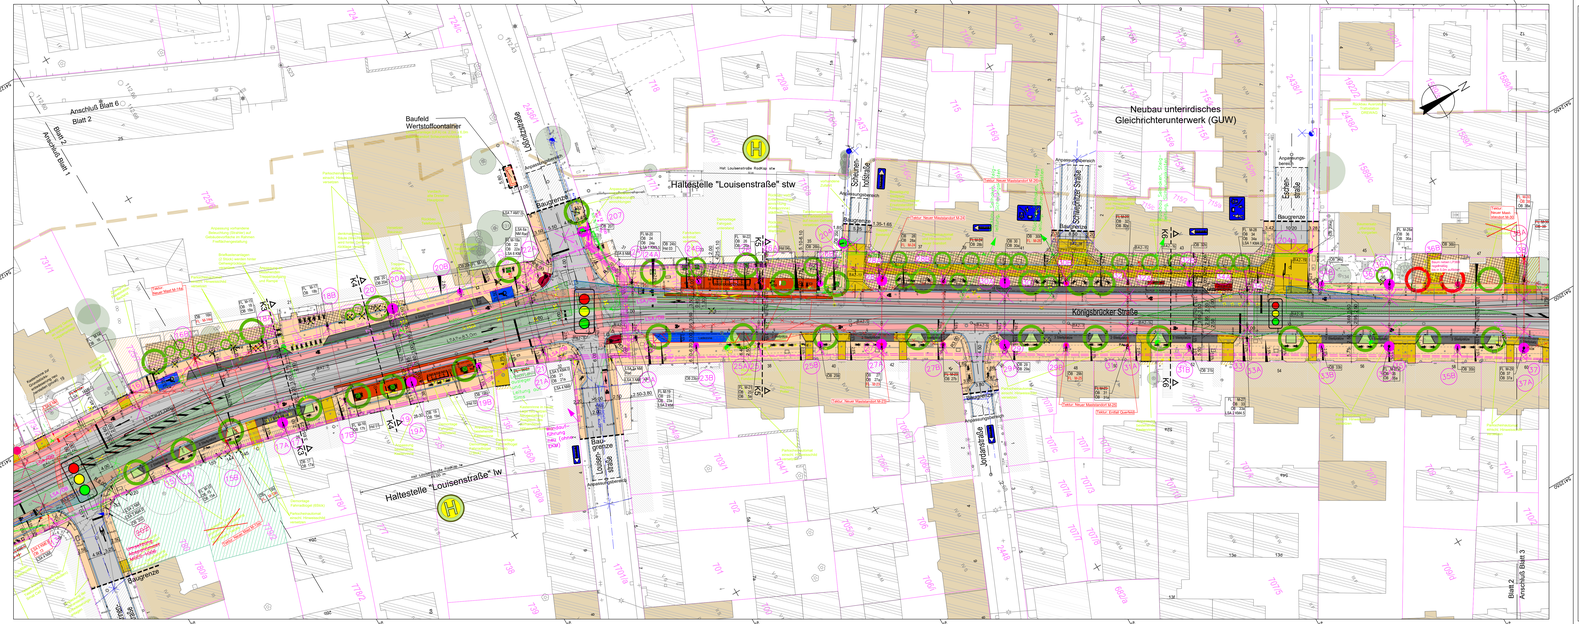

Legende Öffentliche Beleuchtung (ÖB)

in Königsbrücker Straße:
zwischen Albertplatz und Paulstraße:

- LED-Seilspannleuchte vom Fabrikat: Burri, Typ: Metro 150 (teilweise 200), mit warmweißen LED, mit Leistungsreduzierung, mit Konstantlichtstrom, an konisch rundem Lichtmast aus Stahl, 12m freie Länge, ausgelegt als Abspannmast für Seilaufhängung von 2 Seilen (Seil oben bei 11.9m, Seil unten bei 11.4m) Lichtpunkthöhe 10,5m
- LED-Seilspannleuchte vom Fabrikat: Burri, Typ: Metro 150 (teilweise 200) , mit warmweißen LED, mit Leistungsreduzierung, mit Konstantlichtstrom, an konisch rundem Lichtmast aus Stahl, 12m freie Länge, ausgelegt als Abspannmast für Seilaufhängung von 2 Seilen (Seil oben bei 11.9m, Seil unten bei 11.4m) Lichtpunkthöhe 10,2m und Mastansatzleuchte Metro 40 mit warmweißen LED, am Kurzausleger in 5m Höhe zum Gehweg hin gerichtet
- wie vor, jedoch am Kombimast DVB/ÖB
- wie vor, jedoch am Kombimast LSA/ÖB
- Mastansatzleuchte Fabrikat: Burri, Typ: Metro 40 mit warmweißen LED, auf konisch rundem Aufsatzmast aus Stahlrohr, freie Länge 5,0m
- Mastaufsatzleuchte vom Fabrikat: Siteco, Typ: Sistelar Lampenbestückung 6 x HIT-CE 250W (Leuchtenrevision und Umsetzung) Montage auf Fahrleitungsmast von ca. 14m Höhe
- Lichtstele vom Fabrikat: Leipziger Leuchten, Typ: Kathleen I, I/20 WU LED 4,0m freie Länge, Lichtfenster opal 2,0m lang, Leuchtmittel LED 62W

im Bischofsweg

- LED-Mastansatz/aufsatzleuchte vom Fabrikat: Schréder, Typ: Ampera mit warmweißen LED, mit Leistungsreduzierung, mit Konstantlichtstrom, mit aufgesetztem konisch rundem Winkelausleger aus Stahl, Auslադung 2,0m, Neigung 10°, auf Fahrleitungsmast mit 8 m freier Länge (Lichtpunkthöhe ca. 9m)
- LED-Mastansatz/aufsatzleuchte vom Fabrikat: Schréder, Typ: Ampera mit warmweißen LED, mit Leistungsreduzierung, mit Konstantlichtstrom, an konisch rundem Winkelausleger aus Stahl, Lichtpunkthöhe 9,0m; Auslադung 2,0m, Neigung 10°
- LED-Mastansatz/aufsatzleuchte vom Fabrikat: Schréder, Typ: Ampera mit warmweißen LED, mit Leistungsreduzierung, mit Konstantlichtstrom, Montage am Kombimast LSA-ÖB, ausgeführt als konischer Auslegermast, 9,0m freie Länge, Auslադung ÖB-Ausleger 2,0m, Neigung 10°

in Königsbrücker Straße:
zwischen Paulstraße und Bautzner Straße/Stauffenbergallee

- LED-Mastansatz/aufsatzleuchte vom Fabrikat: Schréder, Typ: Ampera mit warmweißen LED, mit Leistungsreduzierung, mit Konstantlichtstrom, mit aufgesetztem konischen Ausleger von 2m Auslադung und 0° Neigung und mit Schrägverstellung am Fahrleitungsmast freie Länge 12m, Lichtpunkthöhe 12,25m,
- LED-Mastansatz/aufsatzleuchte vom Fabrikat: Schréder, Typ: Ampera mit warmweißen LED, mit Leistungsreduzierung, mit Konstantlichtstrom, an konisch rundem Lichtmast aus Stahl, mit aufgesetztem Ausleger von 2m Auslադung und 0° Neigung und mit Schrägverstellung Lichtpunkthöhe 12,25m, Mastlänge 12,0m
- Gobo-Projektor LED, an konisch rundem Lichtmast aus Stahl freie Länge 9m, mit aufgesetzter Traverse
- 2 x Gobo-Projektor LED, an konisch rundem Lichtmast aus Stahl freie Länge 9m, mit aufgesetzter Traverse
- Projektionsfläche

in Sletzscher Straße, Lößnitzstraße, Eichenstraße

- Mastansatzleuchte vom Fabrikat: Leipziger Leuchten, Typ: Moritz II FF LED mit warmweißen LED, mit Leistungsreduzierung, mit Konstantlichtstrom, an konisch rundem Winkelausleger aus Stahl, Lichtpunkthöhe 8,0m, Auslադung 2,0m, Neigung 0°

in Scheunenhofstraße

- Mastansatzleuchte vom Fabrikat: Leipziger Leuchten, Typ: Moritz II FF LED mit warmweißen LED, mit Leistungsreduzierung, mit Konstantlichtstrom, an konisch rundem Aufsatzmast aus Stahl, freie Länge 8,0m;

Tonnenstraße

- Typ HISTO-Pendelkandelaber SX638, Fabrikat: Setus, Lampenbestückung HSTI 4x 70W, mit Leistungsreduzierung freie Mastlänge inclusive Bogen 8,0m, Lichtpunkthöhe 6,3m

- ÖB-Leuchte
- ÖB-Leuchte mit Ausleger
- ÖB-Stahlmast
- ÖB-Betonmast
- ÖB-Mast bzw. Wandaufführung
- ÖB – Erdkabel
- ÖB – Luftkabel

Bezeichnungsbeispiel :
1 Leuchtennummer

Farbenlegende:
rot = Neuanlage ÖB
blau = Bestand ÖB
grün = Demontage ÖB

Bemerkungen :

- Gestaltung der Kabelgräben und Kabellegung siehe Blatt 11
- Gestaltung der Fundamente für Stahlrohr-Lichtmasten siehe Zeichnung M-2-97
- bei Straßenquerungen, Gleisquerungen, sowie unter KFZ-Einfahrten und im Wurzelbereich von Bäumen sind Beleuchtungskabel in Schutzrohr PVC/i-Rohr 90/4,3 nach DIN 8062, zu führen, wasser- und schmutzfest verschlossen
- Bestandsanlagen und zu demontierende Anlagen nur zur Information aus speziellen Leitungskarte der Stadtbeleuchtung übertragen. Genaue Lage siehe Bestandspläne.

Zeichenerklärung

- besonderer Bahnkörper Straßenbahn
- gemeinsamer Fahrstreifen (Straßb/MIV)
- Fahrbahn
- Parkstreifen
- Ladezone/Taxi-Aufstellfläche
- Haltestellenbereich
- Radverkehrsanlage (Radfahrstreifen, Schutzstreifen)
- Gehweg/Radfahrer frei
- Radweg/Aufstellfläche Radverkehr
- Gehweg
- Zufahrt/Gehwegüberfahrten
- Baumstandort mit offener Baumscheibe
- Baumstandort mit begrünter Baumscheibe (Gitterrost 1,50m/1,50m)
- Neubau Sockelmauer/Grundstückseinfriedung/ Gleichrichterunterwerk
- A3 Entw.-Rinne mit Straßenablauf und Ablaufnummer
- Abbruch
- Grundstücksgrenze mit Flurstücksnummer
- 1600m gesicherte Fußgängerquerungsstelle (LSA) Ausbildung nach TR Stra Dresden inklusive Richtungsfeld und Aufmerksmkeitsfeldern
- ungesicherte Fußgängerquerungsstelle (LSA) Ausbildung nach TR Stra Dresden inklusive Richtungsfeld und Aufmerksmkeitsfeldern
- Bereich mit Berücksichtigung der Gestaltung
- Anpassungsbereiche (Wiederherstellung Bestand)
- Baufelder externe Baumaßnahmen
- Fahrradbügel inkl. Abstellfläche
- SV 3 A 1-15 Standort Schaltschrank / Schächte (Schachtnummer)

Baumstandorte

- Baum Bestand / Fällung (einschl. Nummerierung)
- Neupflanzung

Kulturdenkmale / Planungsrecht

- Kulturdenkmale
- Erhaltungssatzung "Äußere Neustadt"

Schilderlist (Anbringung nur „in Stilleck)

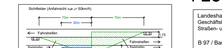
Fahrbahn
Fahrbahn
Fahrbahn