


erzeugt mit **ProVI**
 I:\DE_M_N_ENG-Anlagen_Daten\IDresden\Netz_Studien_Optimierungen2020_KoStud_Tekurplanung2022_ABM_FE-Tekur-Endexemplar\PS3_LABM002.dwg
 900x297

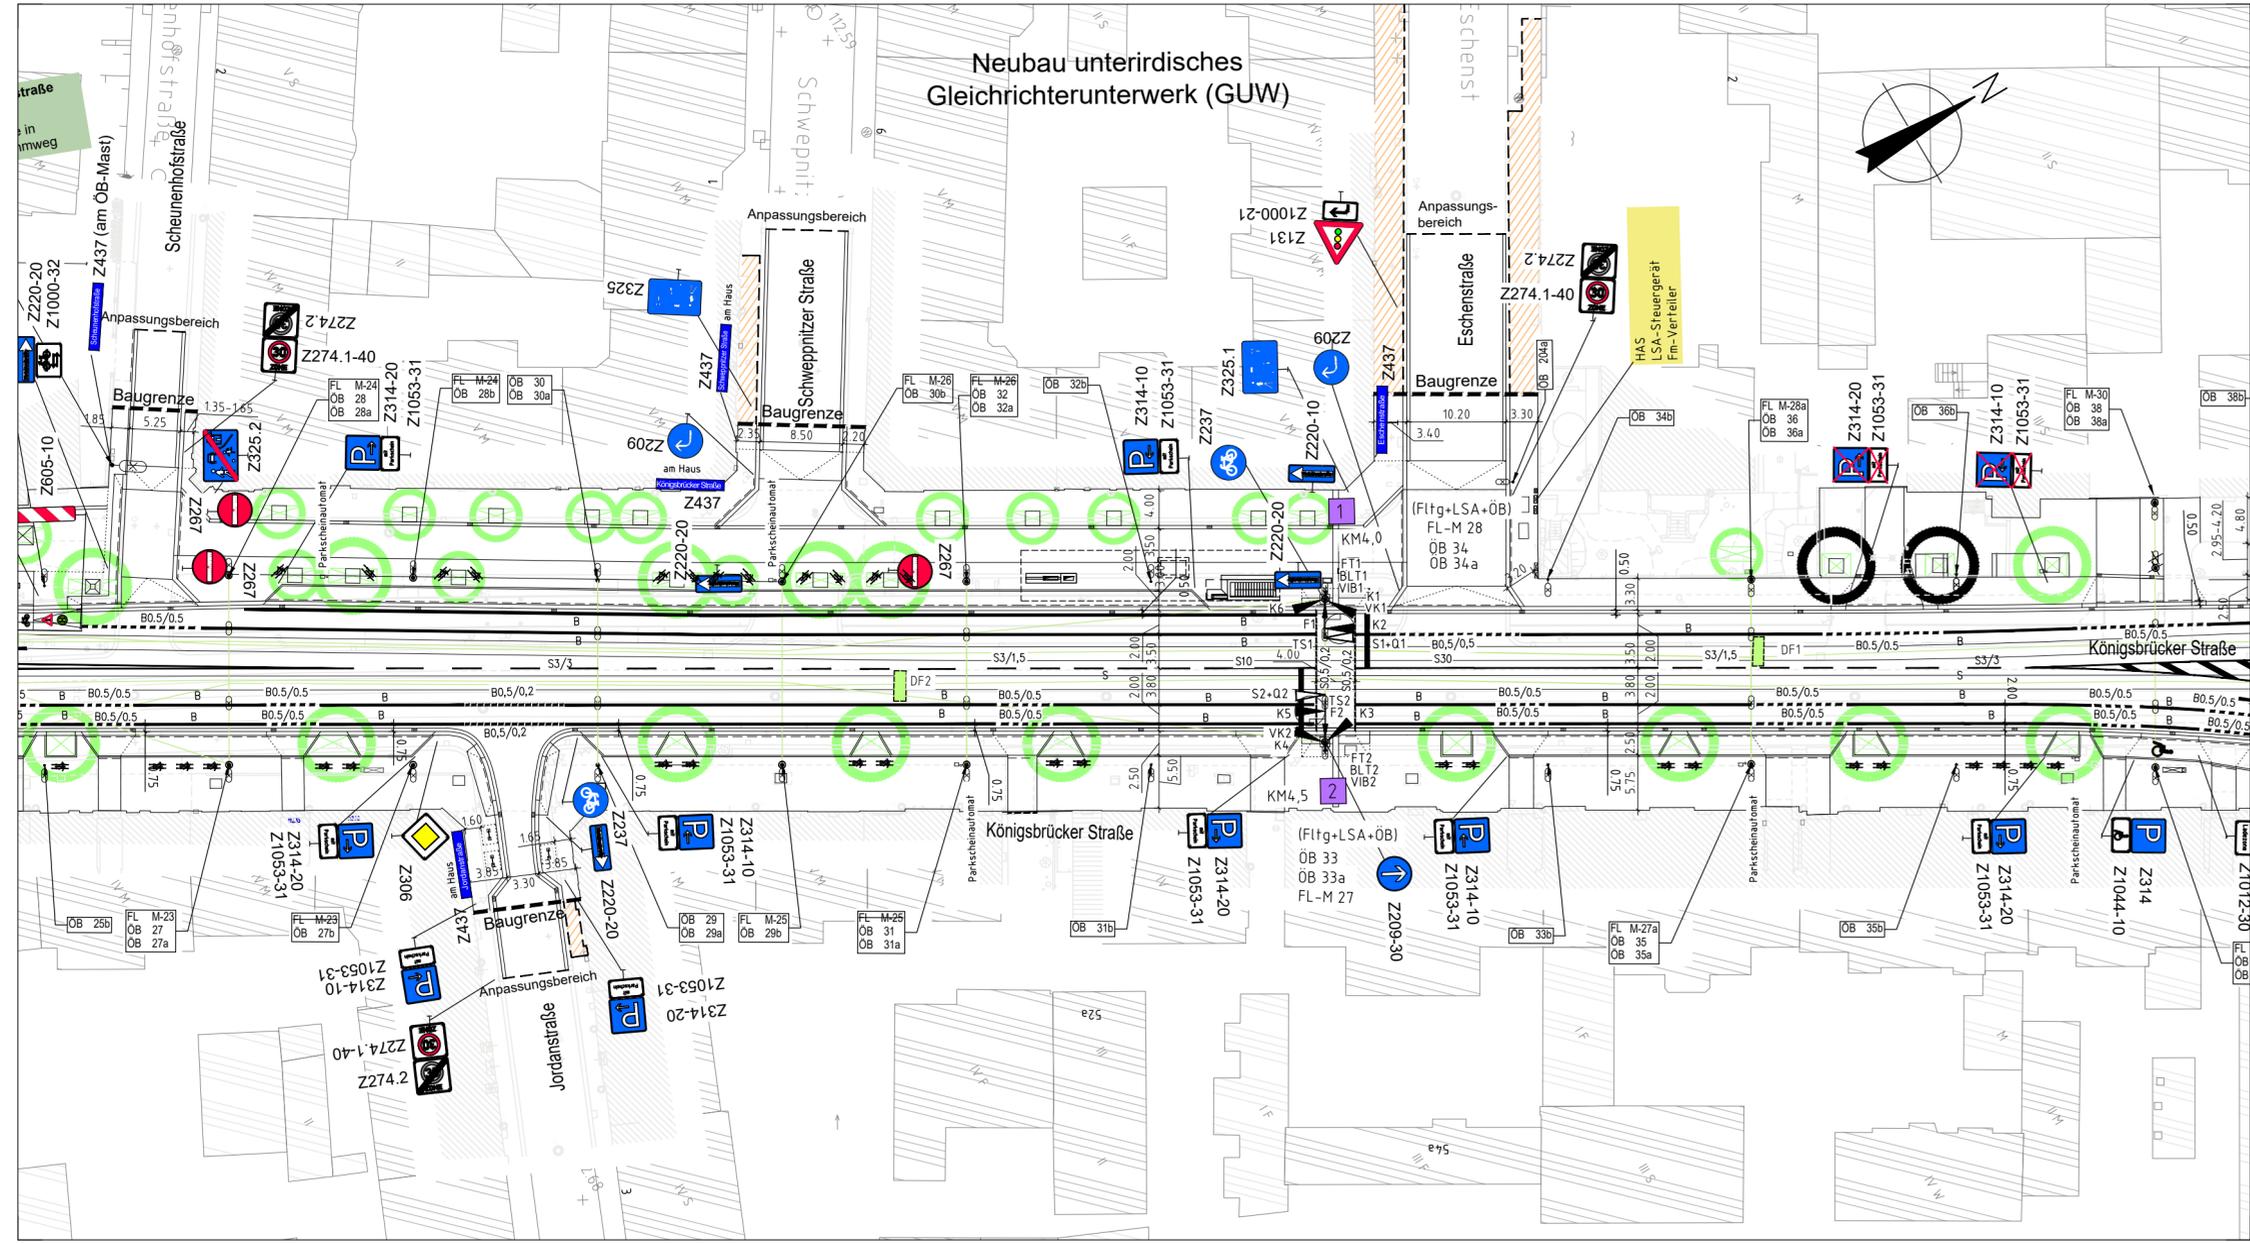

K 1126
 F-LSA Königbrücker Straße / Eschenstraße

Steuergerät F-LSA		
 rt ge gn	 ws rt gn	 Ton mit VIB
K1, K2, K3 K4, K5, K6	F1, F2	TS1, TS2
 So10a F0 F4 F1		
S1 S2	+ Q1 + Q2	

Beschilderung
 Zxxx Bestand neu aufzustellen
 Zxxx- demontieren

- LSA-Mast mit Nummer
- Kombinationsmast (LSA + OB) mit Nummer
- Kombinationsmast (Fahrtg. + LSA) mit Nummer
- Kombinationsmast (Fahrtg. + LSA + OB) mit Nummer
- Aufmerksamkeitsfeld mit Bordabsenkung, Anschlaghöhe 3 cm, bei Radfurt 0 cm
- Induktionsschleife
- Video-Detektionsfeld

IV-Detektoren mit Abstand zur Haltelinie

DF1 (VK1)	40 m	Königsbrücker Str. Nord
DF2 (VK2)	40 m	Königsbrücker Str. Süd

Digitale Stadtgrundkarte Dresden
 Herausgeber: Amt für Geodaten und Kataster
 Bezugssysteme: Lage: RD/83_3GK5; Höhe: DHHN92(NHN)
 Grundkarte: Amt für Geodaten und Kataster, Bestandsdaten des Liegenschaftskatasters: Staatsbetrieb GeoSN
 Ausgabe vom: 13. September 2016

Verarbeitung unter Verwendung elektronischer Systeme und Verbreitung nur mit schriftlicher Genehmigung des Herausgebers/Eigentümers.
 Die analoge Vervielfältigung und Weitergabe für eigene, nicht gewerbliche Zwecke ist gestattet.
 Die dargestellten Flurstücksgrenzen und Gebäude sind zur Entnahme von Maßen, insbesondere von Grenzmaßen und Grenzabständen und Einreichung bei Genehmigungsverfahren nicht geeignet.

Entwurfsvermessung
 Herausgeber: Amt für Geodaten und Kataster
 Verarbeitung unter Verwendung elektronischer Systeme und Verbreitung nur mit schriftlicher Genehmigung des Herausgebers/Eigentümers.
 Die analoge Vervielfältigung und Weitergabe für eigene, nicht gewerbliche Zwecke ist gestattet.
 Die dargestellten Flurstücksgrenzen und Gebäude sind zur Entnahme von Maßen, insbesondere von Grenzmaßen und Grenzabständen und Einreichung bei Genehmigungsverfahren nicht geeignet.

YUNEX TRAFFIC

Yunex GmbH
 Verkehrsplanung
 01139 Dresden
 Washingtonstraße 16/16 A
 Tel.: 0351 / 33303-237

bearbeitet	05/2022	Kutschmann
gezeichnet	05/2022	Groß
geprüft	05/2022	

OBERMEYER
 Infrastruktur

Niederlassung Dresden
 01097 Dresden
 Eberswalder Straße 1
 Tel.: 0351 / 80 89 300

bearbeitet		
gezeichnet		
geprüft		
Projekt-Nr. 16659		

Landeshauptstadt Dresden
 Geschäftsbereich Stadtentwicklung,
 Bau, Verkehr und Liegenschaften
 Straßen- und Tiefbauamt
 Tel.: 0351 / 4880

DVB
 Dresdner Verkehrsbetriebe AG
 Center Infrastruktur
 - Engineering -
 Tel. 0351/857-2136

1	Änderung Markierung und Beschilderung durch: - Entfall Parkstellfläche im Bereich Flatterulme - Ergänzung der Fahrradbügel	05/2022	Kut.
Nr.	Art der Änderung	Datum	Zeichen

FESTSTELLUNGSENTWURF 1.Tekur

Landeshauptstadt Dresden
 Geschäftsbereich Stadtentwicklung, Bau, Verkehr und Liegenschaften
 Straßen- und Tiefbauamt

Unterlage / Blatt-Nr.: 16.5 / Z4
 Ausrüstungs-, Beschilderungs-
 und Markierungsplan
 F-LSA Königbrücker Straße /
 Eschenstraße K1126

B 97 / Bau-km 0+000 - 1+465
 PROJIS-Nr.:

Maßstab: 1 : 500

Königsbrücker Straße (Süd)
 zwischen Albertplatz und Stauffenbergallee

aufgestellt:
 Straßen- und Tiefbauamt
 Dresden, den 05/2022

Prüfer
 Amtsleiterin Straßen- und Tiefbauamt

NUR ZUR INFORMATION!