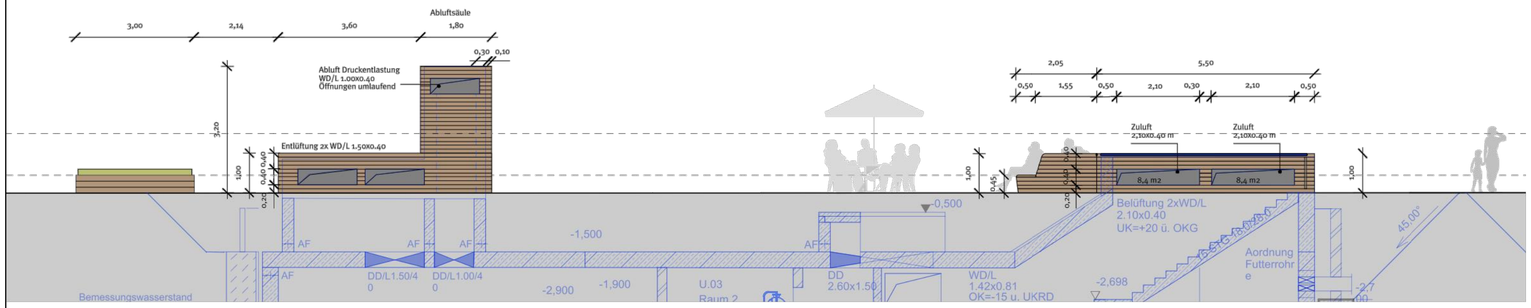

Ansichten GUW Eschenplatz_M 1:150

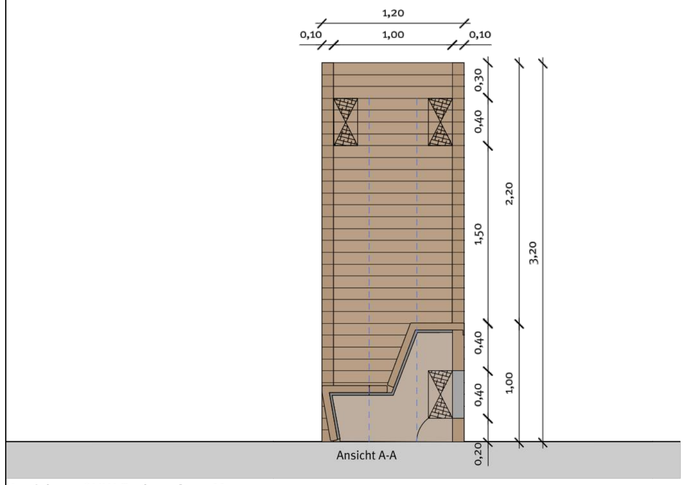

Ansichten GUW Eschenplatz_M 1:50

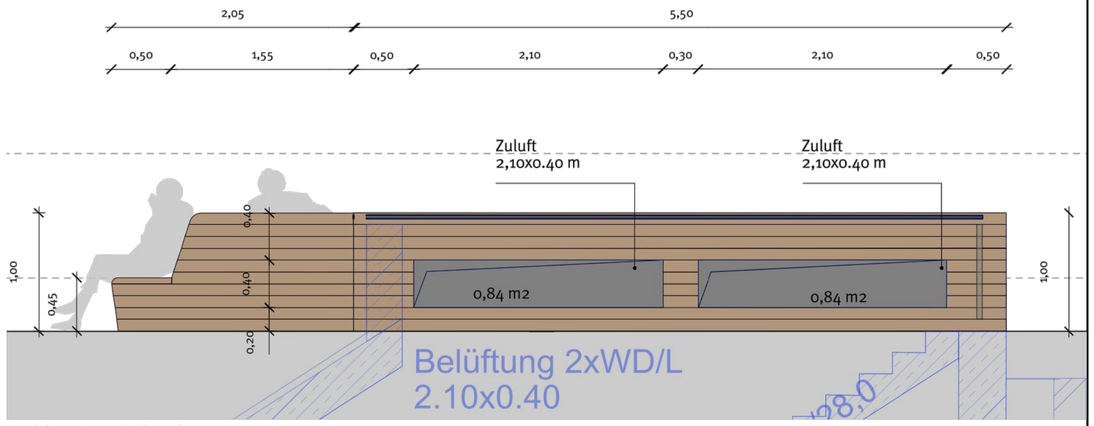

Ansichten GUW Eschenplatz_M 1:50

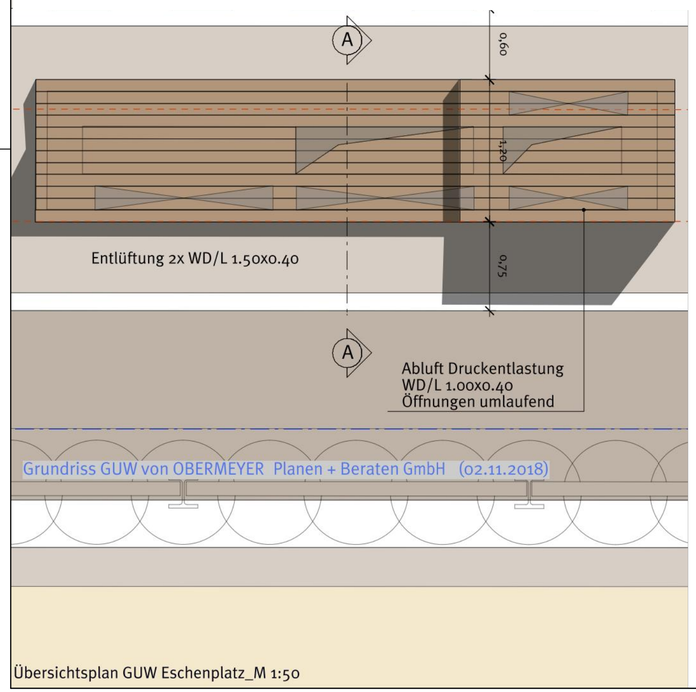

Übersichtsplan GUW Eschenplatz_M 1:50

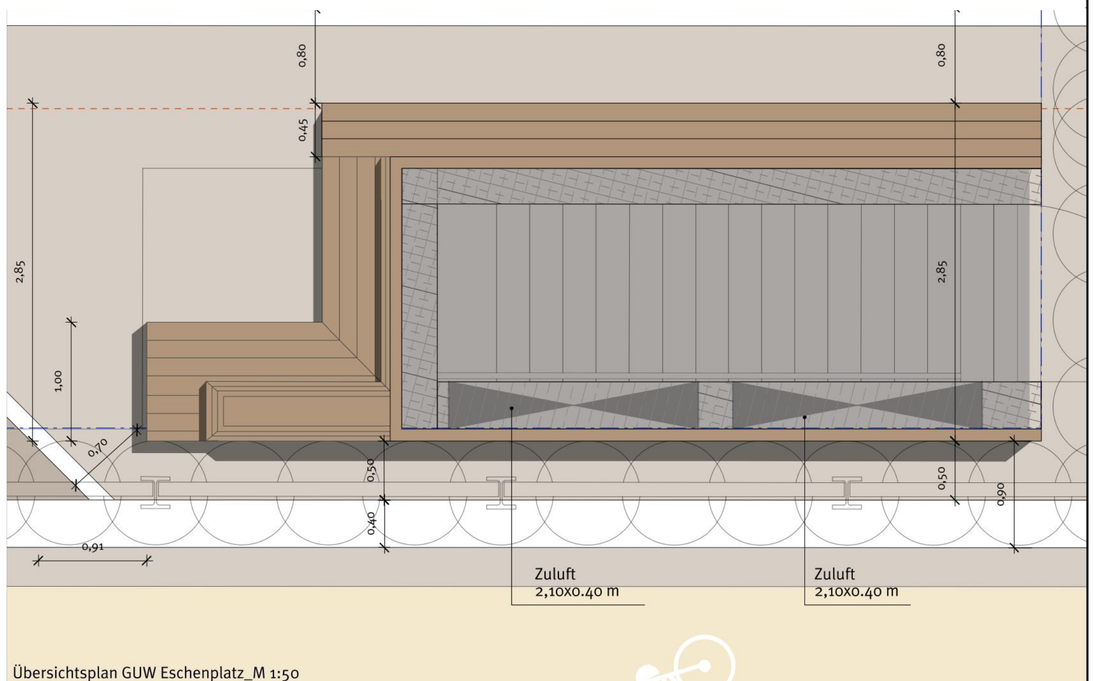

Übersichtsplan GUW Eschenplatz_M 1:50

erzeugt mit ProVI®

Fachplaner:	bearbeitet	04/2018	
HAHN HERTLING VON HANTELMANN Landschaftsarchitekten GmbH	gezeichnet	04/2018	
	geprüft	04/2018	

	bearbeitet	11/2018	Gerloff
OBERMEYER PLANEN + BERATEN GmbH Niederlassung Dresden 01097 Dresden Eberswalder Straße 1 Tel.: 0351 / 80 89 300 Fax: 0351 / 80 89 333	gezeichnet	11/2018	Pietsch
	geprüft	11/2018	
	Projekt-Nr. 16659		

Landeshauptstadt Dresden
Geschäftsbereich
Stadtentwicklung,
Bau, Verkehr und Liegenschaften
Straßen- und Tiefbauamt
Tel.: 0351 / 4880

Dresdner Verkehrsbetriebe AG
Center Infrastruktur
- Engineering -
Tel. 0351/857-2136

Nr.	Art der Änderung	Datum	Zeichen

FESTSTELLUNGSENTWURF

Landeshauptstadt Dresden Geschäftsbereich Stadtentwicklung, Bau, Verkehr und Liegenschaften Straßen- und Tiefbauamt B 97 / Bau-km 0+000 - 1+465	Unterlage / Blatt-Nr.: 16.6.1 / 6 Gleichrichterunterwerk Gestaltungsplan
PROJIS-Nr.:	Maßstab: 1:150/50

Königsbrücker Straße (Süd)
zwischen Albertplatz und Stauffenbergallee

aufgestellt:
Straßen- und Tiefbauamt
Dresden, den 22.11.2018

Prof. Reinhard Koettnitz
Amtsleiter Straßen- und Tiefbauamt