REHWALDT
LANDSCHAFTSARCHITEKTEN
BAUTZNER STRASSE 133
01099 DRESDEN
TEL 0351 - 8119690

| | | |
|---|---|---|
| bearbeitet | März 2018 | MH |
| gezeichnet | März 2018 | MH |
| geprüft | März 2018 | MH |

Projekt-Nr. 16659

OBERMEYER
PLANEN + BERATEN GmbH

Niederlassung Dresden
01097 Dresden
Eberswalder Straße 1
Tel.: 0351 / 80 89 300
Fax: 0351 / 80 89 333

| | |
|---|---|
| bearbeitet | März 2018 |
| gezeichnet | März 2018 |
| geprüft | März 2018 |

Projekt-Nr. 16659

Landeshauptstadt Dresden
Geschäftsbereich
Stadtentwicklung,
Bau, Verkehr und Liegenschaften
Straßen- und Tiefbauamt
Tel.: 0351 / 4880

Dresdner Verkehrsbetriebe AG
Center Infrastruktur
- Engineering -
Tel. 0351/857-2136

| Nr. | Art der Änderung | Datum | Zeichen |
|---|---|---|---|
| | | | |

# FESTSTELLUNGSENTWURF

Landeshauptstadt Dresden
Geschäftsbereich Stadtentwicklung, Bau, Verkehr und Liegenschaften
Straßen- und Tiefbauamt

B 97 / Bau-km 0+000 - 1+465

PROJIS-Nr.:

Unterlage / Blatt-Nr.: 18.2.2 /1

LBP - Längsschnitt
Kaitzbach Mockritz

Maßstab: 1:1000/100

## Königsbrücker Straße (Süd)
## zwischen Albertplatz und Stauffenbergallee

aufgestellt:
Straßen- und Tiefbauamt
Dresden, den 31.05.2018

Prof. Reinhard Koettnitz
Amtsleiter Straßen- und Tiefbauamt

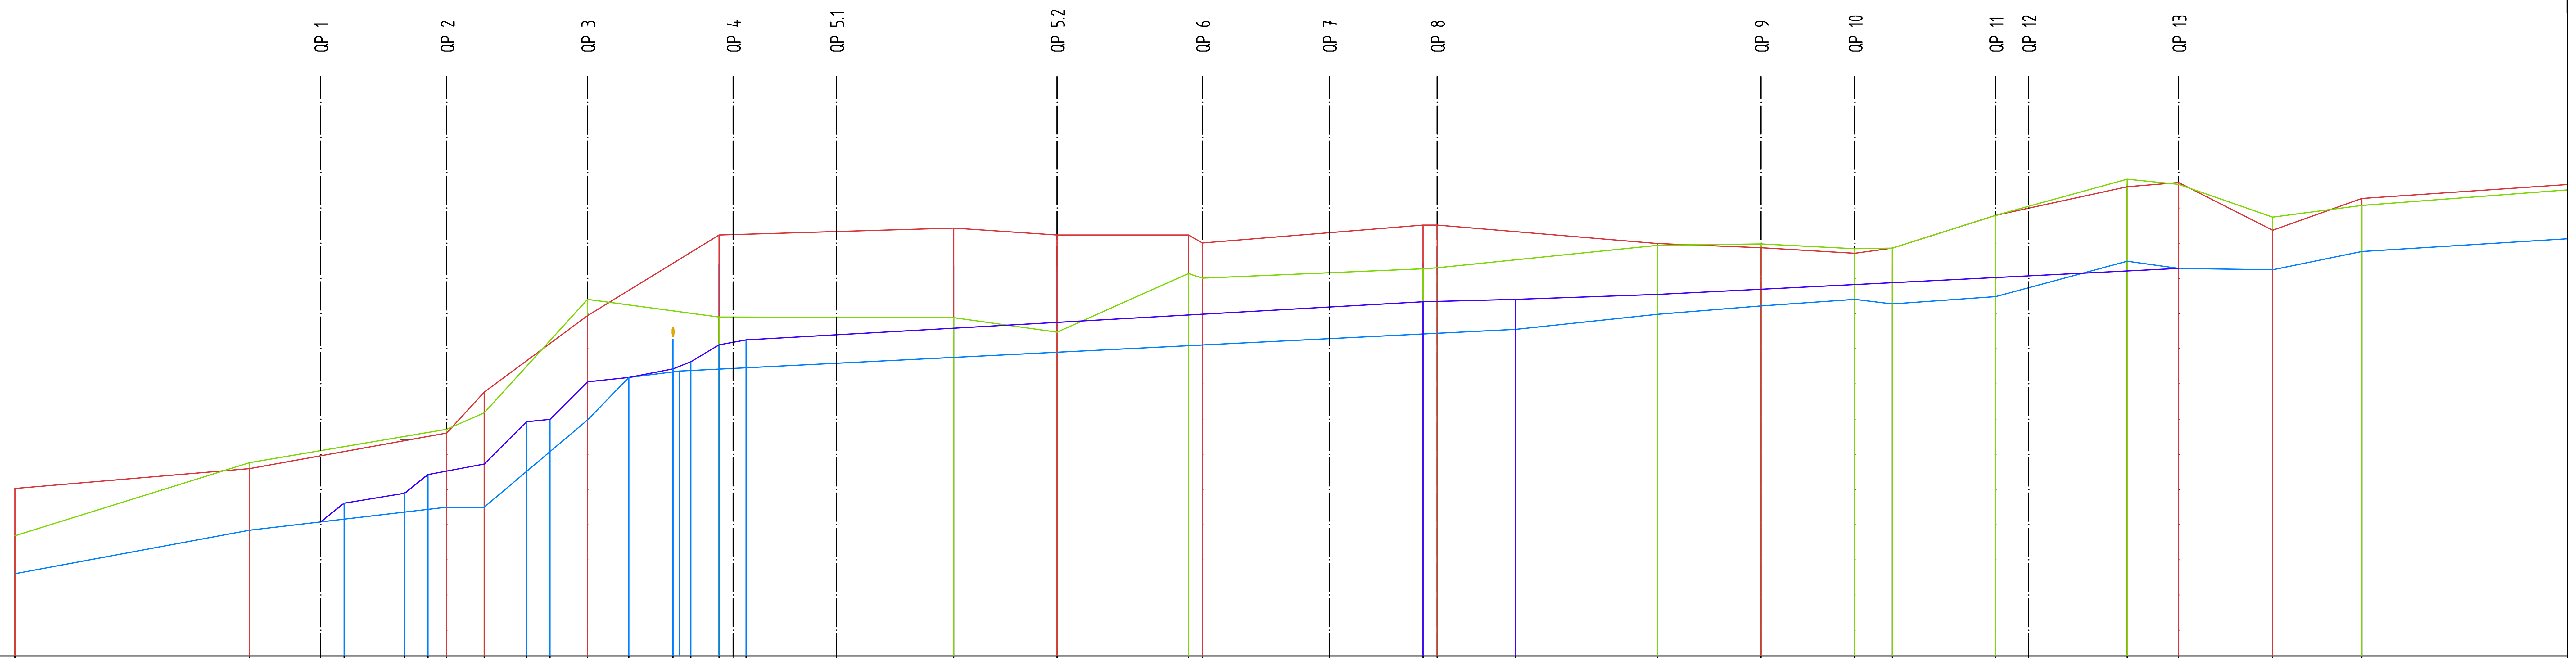


M = 1:1000/100
135.00m ü. DHHN

| Station | Sohle Bestand | Gelände Bestand Rechte Böschungsoberkante | Gelände Bestand Linke Böschungsoberkante | Sohle Planung | Geländeschnitte |
|---|---|---|---|---|---|
| 0+450 | 136,75 | 137,56 | 138,57 | | |
| 0+500 | 137,68 | 139,12 | 138,99 | | |
| 0+515 | 137,86 | 139,38 | 139,26 | 137,86 | |
| 0+520 | | | | 138,26 | |
| 0+524 | | | | 138,47 | |
| 0+529 | | | | 138,87 | |
| 0+542 | 138,17 | 139,83 | 139,75 | 138,94 | |
| 0+550 | 138,17 | 140,18 | 140,62 | 139,09 | |
| 0+559 | | | | 139,99 | |
| 0+564 | | | | 140,04 | |
| 0+572 | 140,03 | 142,60 | 142,25 | 140,84 | |
| 0+581 | 140,93 | | | 140,93 | |
| 0+590 | 141,07 | | | 141,12 | |
| 0+594 | | | | 141,27 | |
| 0+600 | | 142,22 | 143,97 | 141,63 | |
| 0+603 | 141,13 | 142,22 | 143,98 | 141,68 | |
| 0+606 | | | | 141,73 | |
| 0+625 | | | | 141,83 | |
| 0+650 | | 142,21 | 144,12 | 141,96 | |
| 0+672 | | 141,90 | 143,97 | 142,07 | |
| 0+700 | | 143,15 | 143,97 | 142,20 | |
| 0+703 | | 143,05 | 143,80 | | |
| 0+730 | 141,76 | 143,16 | 144,02 | 142,35 | |
| 0+750 | | 143,25 | 144,18 | 142,55 | |
| 0+753 | | 143,27 | 144,18 | 142,57 | |
| 0+769 | 141,96 | | | 142,60 | |
| 0+800 | 142,28 | 143,70 | 143,79 | 142,70 | |
| 0+822 | 142,46 | 143,78 | 143,70 | 142,81 | |
| 0+842 | 142,60 | 143,68 | 143,58 | 142,91 | |
| 0+850 | 142,50 | 143,69 | 143,69 | 142,95 | |
| 0+872 | 142,66 | 144,39 | 144,39 | 143,07 | |
| 0+879 | 142,85 | 143,70 | 143,82 | 143,10 | |
| 0+900 | 143,41 | 145,16 | 145,00 | 143,21 | |
| 0+911 | 143,26 | 145,05 | 145,09 | 143,26 | |
| 0+931 | 143,23 | 144,35 | 144,07 | 143,23 | |
| 0+950 | 143,62 | 144,60 | 144,75 | | |