

Legende


- Ausbaustrecke Königsbrücker Straße / Bischofsweg
- Untersuchungsraum LBP/ saP

- Streckenführung für den Umleitungsverkehr Nord-Süd-Richtung, mit Richtungsangabe
- Streckenführung für den Umleitungsverkehr Ost-West-Richtung, mit Richtungsangabe
- Baugleise

nachrichtliche Darstellung

- DB-Gelände
- Grünflächen

(Quelle: Erweiterte Blockkarte - Umweltamt LH DD, Stand Oktober 2016)

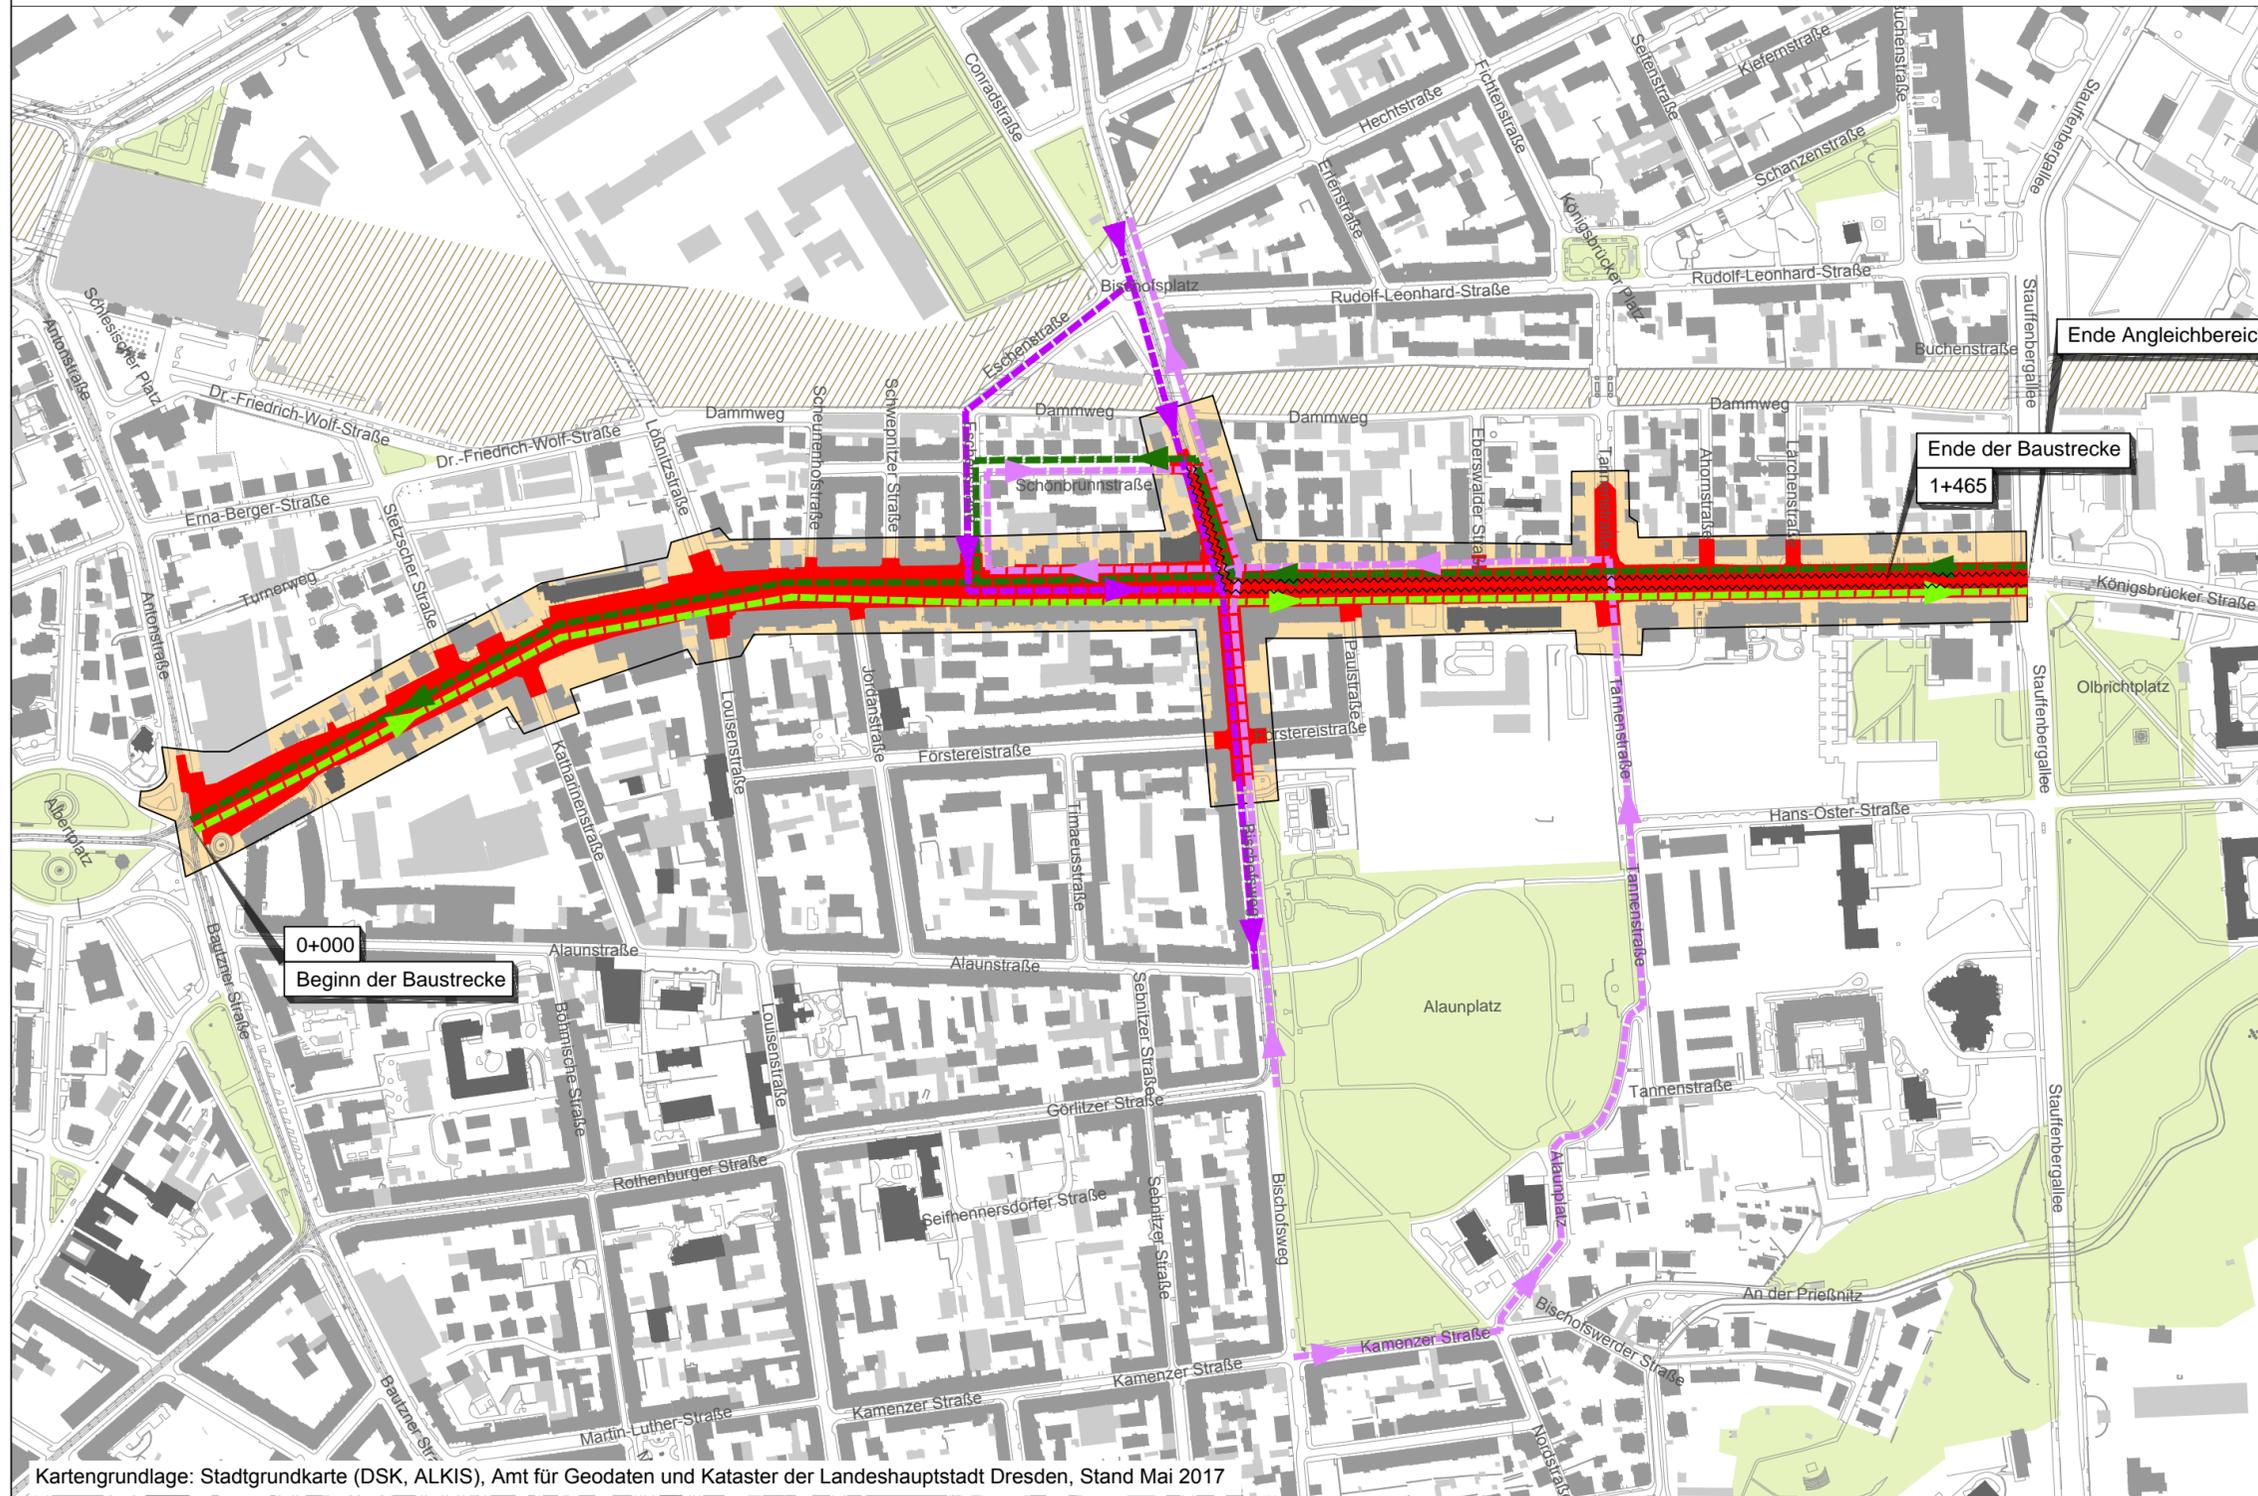

Kartgrundlage: Stadtgrundkarte (DSK, ALKIS), Amt für Geodaten und Kataster der Landeshauptstadt Dresden, Stand Mai 2017



Landschaftsarchitektur-Büro Grohmann
 Wasastraße 8, 01219 Dresden
 Tel./ Fax: (0351) 877340 / 8773466
 info@buero-grohmann.de

bearbeitet	Nov 2018	Klügel
gezeichnet	Nov 2018	Klügel
geprüft	Nov 2018	<i>[Signature]</i>
Projekt-Nr. 1706		



Niederlassung Dresden
 01097 Dresden
 Eberswalder Straße 1
 Tel.: 0351 / 80 89 300
 Fax: 0351 / 80 89 333

bearbeitet	Nov 2018	
gezeichnet	Nov 2018	
geprüft	Nov 2018	
Projekt-Nr. 16659		



Landeshauptstadt Dresden
 Geschäftsbereich
 Stadtentwicklung,
 Bau, Verkehr und Liegenschaften
 Straßen- und Tiefbauamt
 Tel.: 0351 / 4880



Dresdner Verkehrsbetriebe AG
 Center Infrastruktur
 - Engineering -
 Tel. 0351/857-2136

Nr.	Art der Änderung	Datum	Zeichen

FESTSTELLUNGSENTWURF

Landeshauptstadt Dresden
 Geschäftsbereich Stadtentwicklung, Bau, Verkehr und Liegenschaften
 Straßen- und Tiefbauamt
 B 97 / Bau-km 0+000 - 1+465
 PROJIS-Nr.:

Unterlage / Blatt-Nr.: 19.5.1 / 1
 UVP-Bericht
 Übersichtslegeplan
 Maßstab: 1:5.000

Königsbrücker Straße (Süd) zwischen Albertplatz und Stauffenbergallee

aufgestellt:
 Straßen- und Tiefbauamt
 Dresden, den 22.11.2018

 Prof. Reinhard Koettnitz
 Amtsleiter Straßen- und Tiefbauamt