

D3 - D3

Bau-km 0+922 Achse 008R


Detail 3 - Gehweg Höhe Telekomschacht (MFG)

Nordöstlich Kreuzung Bischofsweg/ Königsbrücker Straße

Westen

Osten

Schnitt im Bereich der Fußgängerquerung

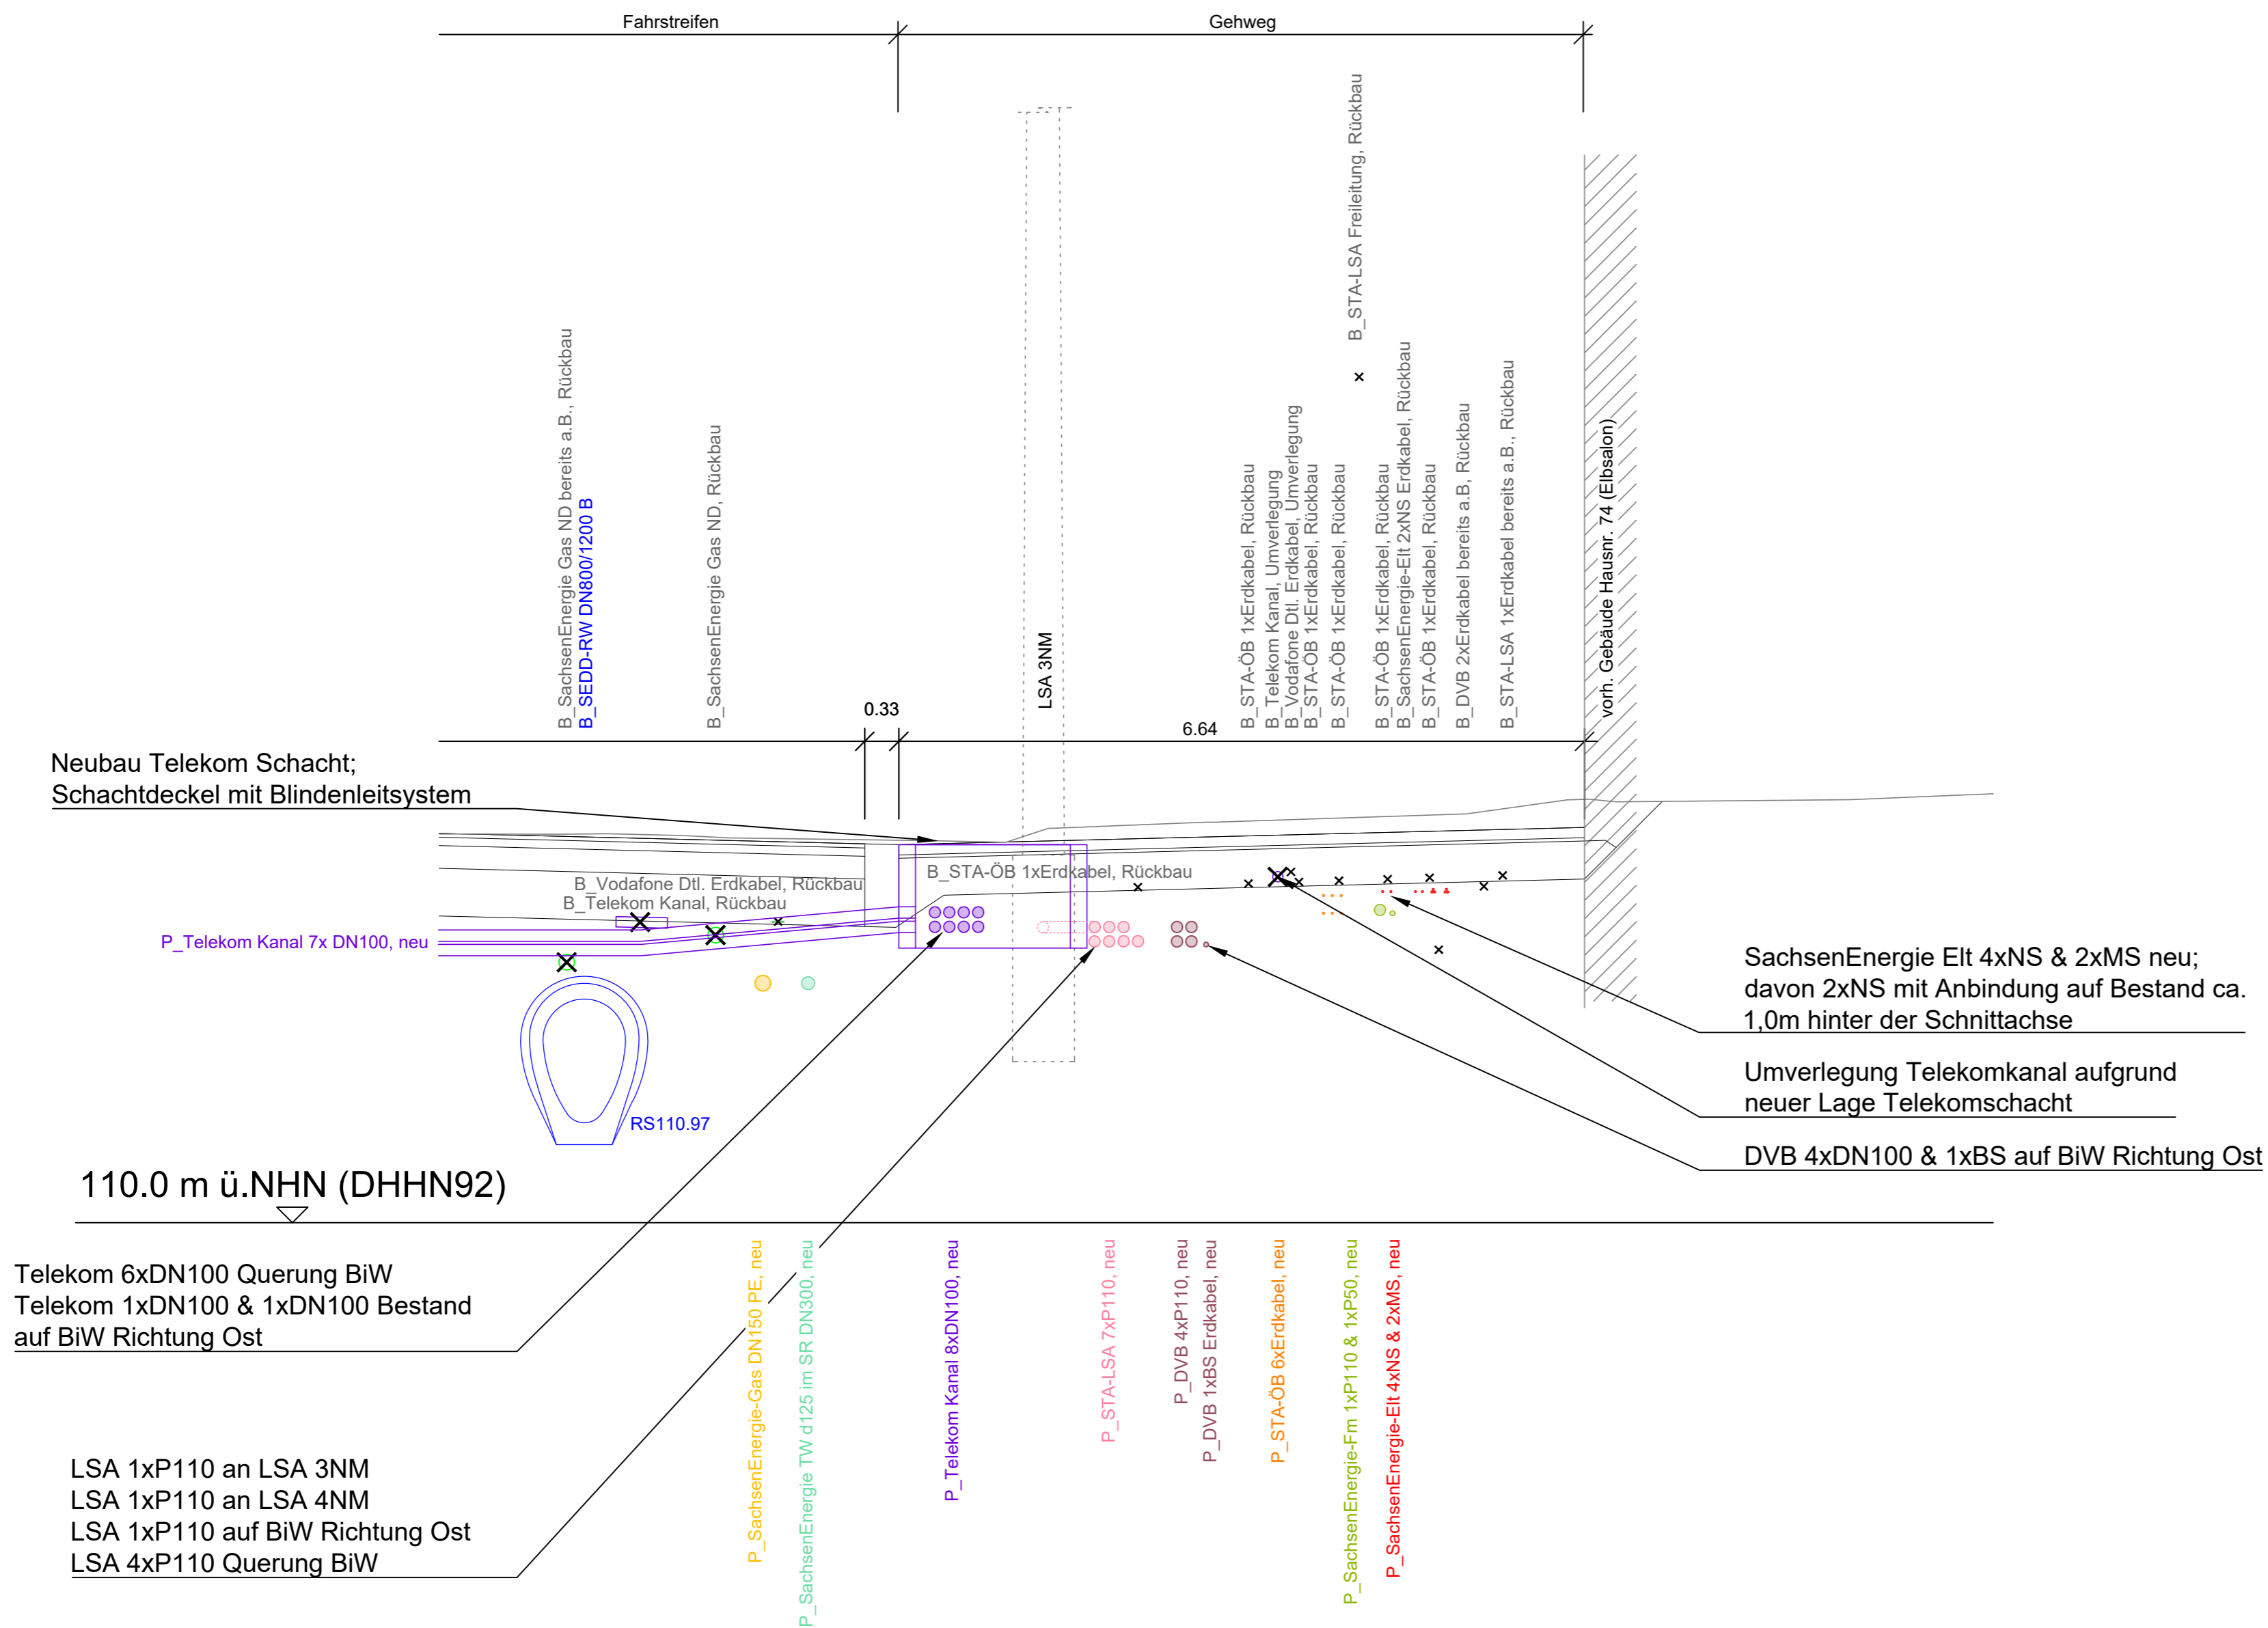

Gemäß Baugrundgutachten vom 23.06.2017 liegt die unbeeinflusste Grundwasseroberfläche bei ca. 105,40 m üNN (Albertplatz) und ca. 107,20 m üNN (Stauffenbergallee). Nähere Angaben sind dem Baugrundgutachten zu entnehmen.

Dargestellte Einbauten und Objekte (Straßenabläufe mit Anschlussleitungen, Bäume, Maste und Haltestellenausrüstung) liegen teilweise vor bzw. hinter der Schnittführung und dienen nur zur Information!

Der Leitungsbestand wurde aus den uns vorliegenden Unterlagen übertragen. Die Eintragungen erheben keinen Anspruch auf Lagegenauigkeit und Vollständigkeit.

| | | |
|-------------------|------------|-----|
| | bearbeitet | PIA |
| | gezeichnet | KUB |
| | geprüft | |
| Projekt-Nr. 16659 | | |

| | |
|--|---|
| | |
| Landeshauptstadt Dresden Geschäftsbereich Stadtentwicklung, Bau, Verkehr und Liegenschaften Straßen- und Tiefbauamt Tel.: 0351 / 4880 | Dresdner Verkehrsbetriebe AG Center Infrastruktur - Engineering - Tel. 0351/857-2136 |

| Nr. | Art der Änderung | Datum | Zeichen |
|-----|------------------|-------|---------|
| | | | |
| | | | |

FESTSTELLUNGSENTWURF 1.Tektur

| | |
|---|---|
| Landeshauptstadt Dresden Geschäftsbereich Stadtentwicklung, Bau, Verkehr und Liegenschaften Straßen- und Tiefbauamt B 97 / Bau-km 0+000 - 1+465 PROJIS-Nr.: | Unterlage / Blatt-Nr.: 16.1.1 / 17 Detail Unterirdischer Versorgungsraum Maßstab: 1 : 50 |
|---|---|

Königsbrücker Straße (Süd)
zwischen Albertplatz und Stauffenbergallee

| | |
|--|--|
| aufgestellt: Straßen- und Tiefbauamt Dresden, den 05/2022 Prüfer Amtsleiterin Straßen- und Tiefbauamt | |
|--|--|