


D5.2 - D5.2
von DVBA EK338 Bau-km 0+924,41 bis Bau-km 0+936 Achse 008R
Detail 4 - Längsschnitt entlang DVB SR-Trasse
Nordwestlich Kreuzung Bischofsweg/ Königsbrücker Straße
Platz vor Haus Nr.57 (Fahrradfachgeschäft Schwarzer)

Süd Nord

Zeichenerklärung	
	Leitung Neubau
	Leitung Bestand
	Rückbau
	geht a.B. (nach Inbetriebnahme von Ersatztrasse)
	Leitung bereits a.B.

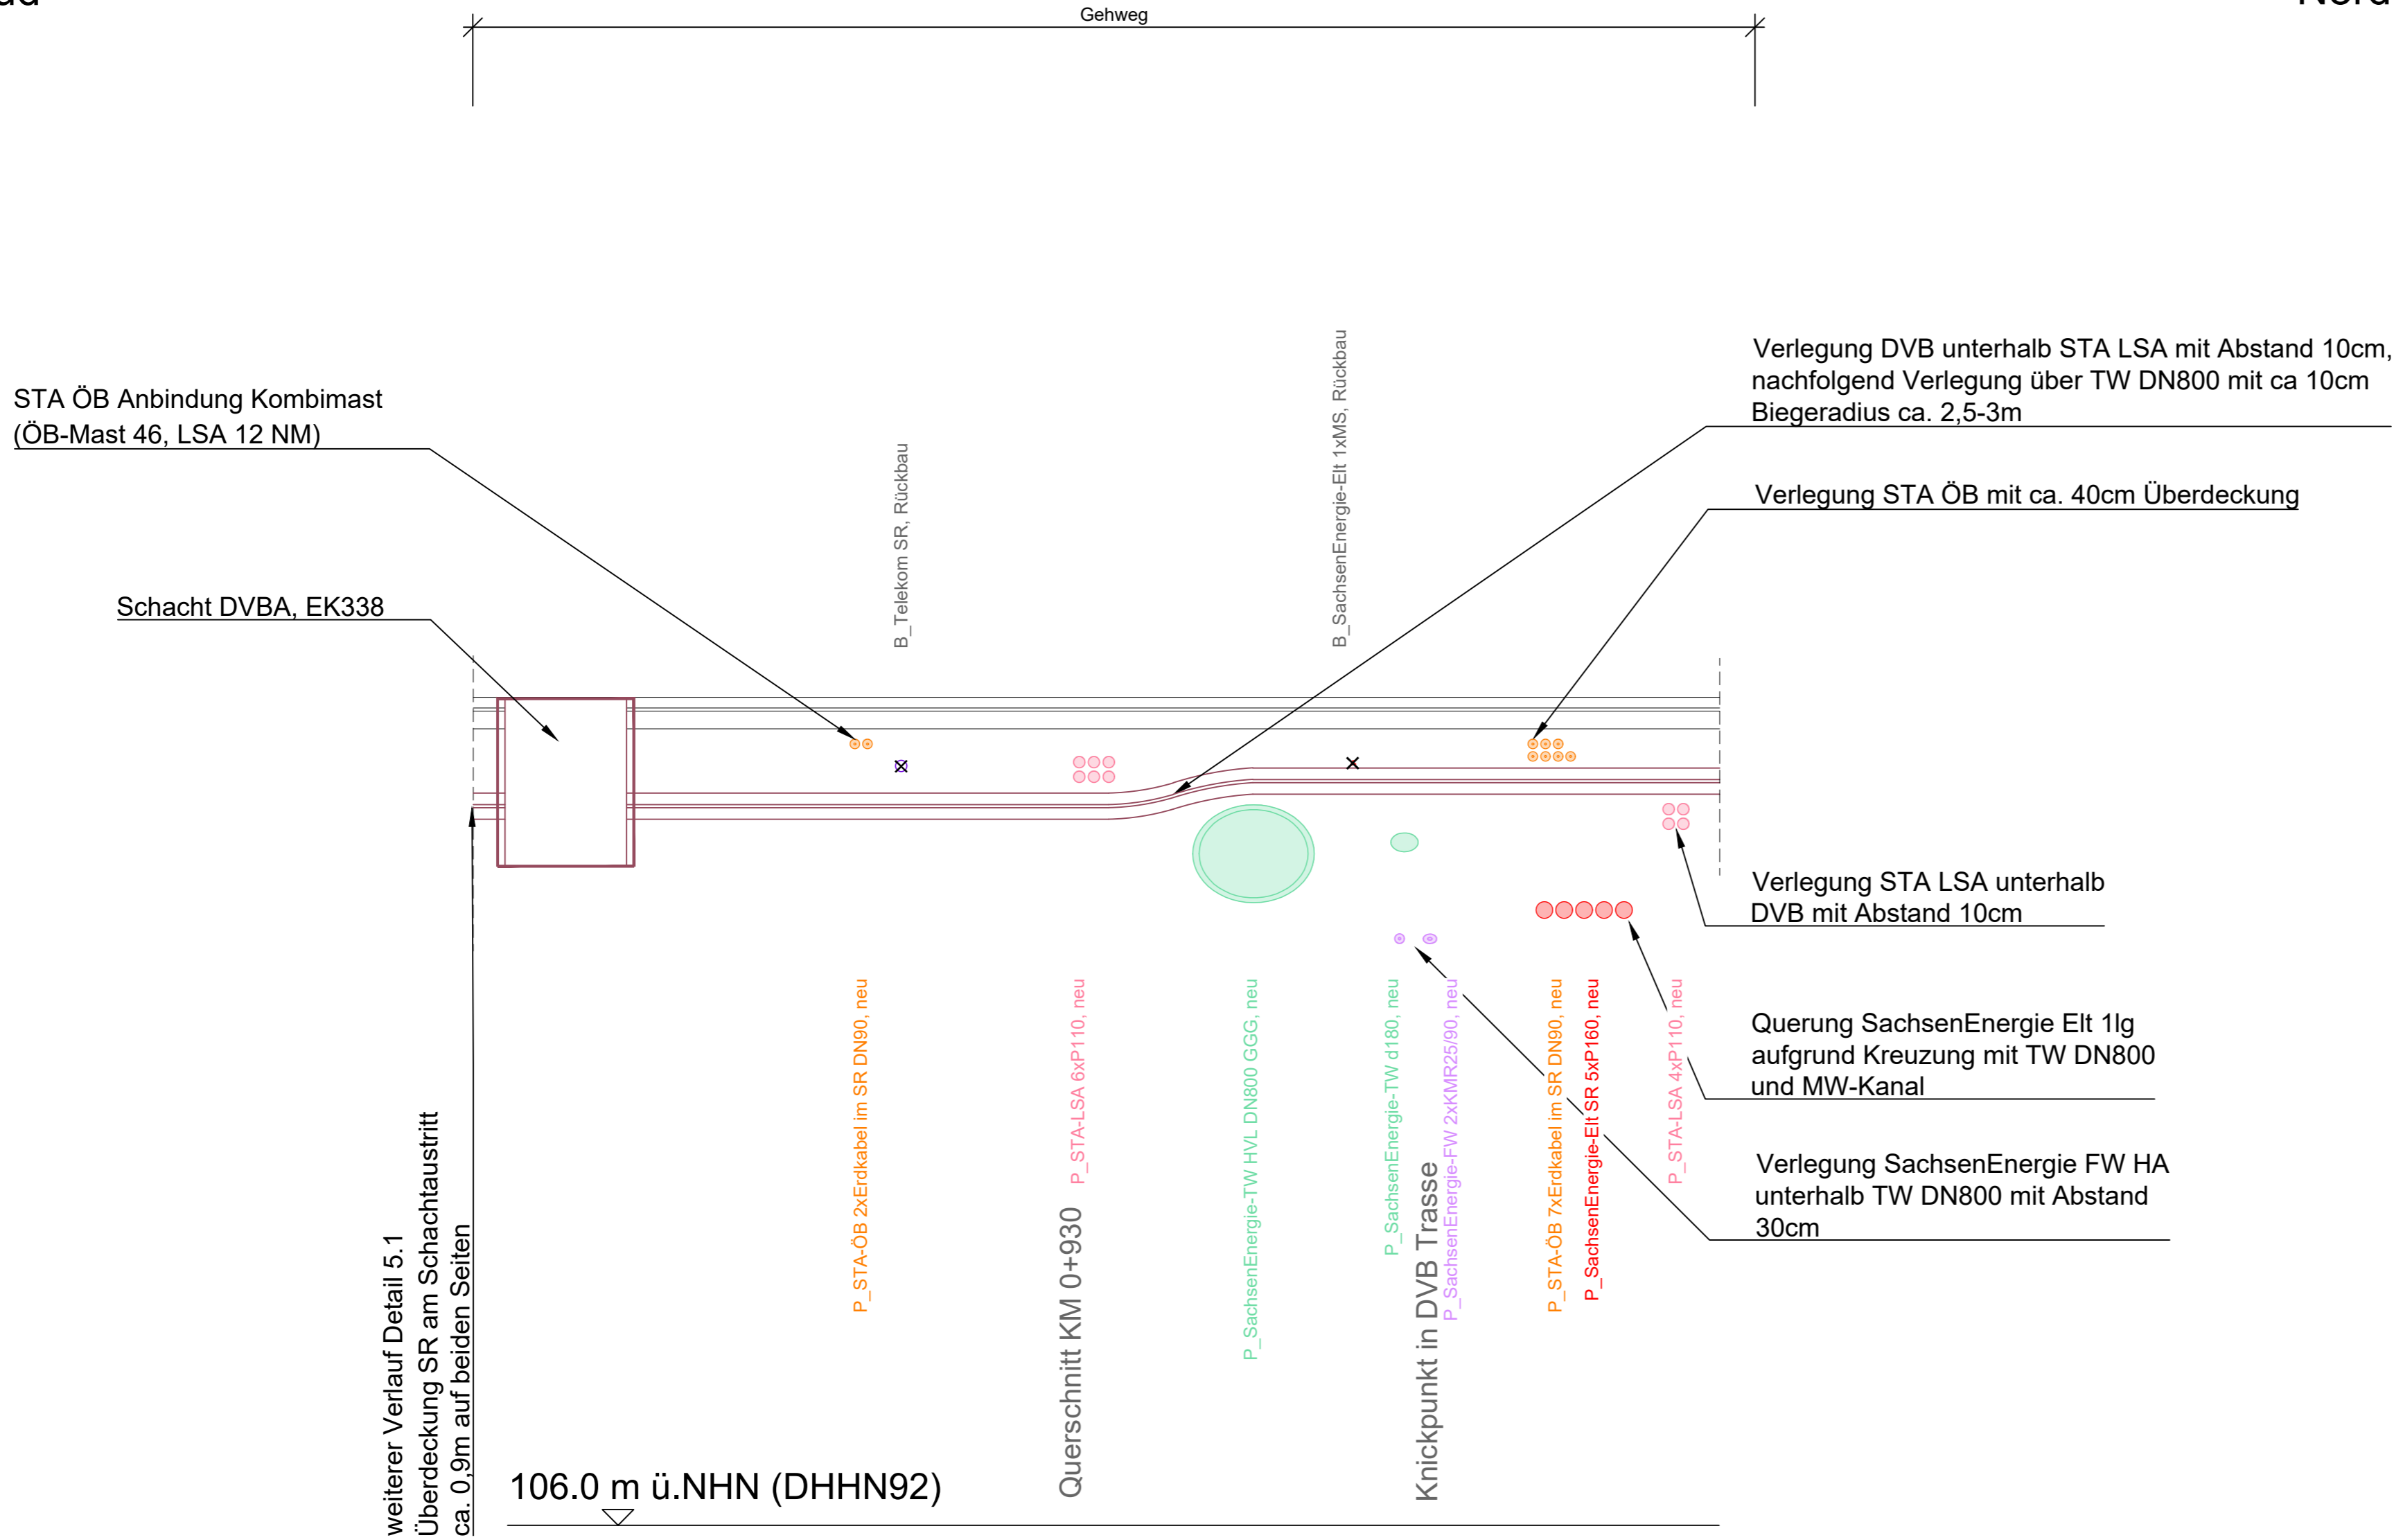

Gemäß Baugrundgutachten vom 23.06.2017 liegt die unbeeinflusste Grundwasseroberfläche bei ca. 105,40 m üNN (Albertplatz) und ca. 107,20 m üNN (Stauffenbergallee). Nähere Angaben sind dem Baugrundgutachten zu entnehmen.

Dargestellte Einbauten und Objekte (Straßenabläufe mit Anschlussleitungen, Bäume, Maste und Haltestellenausrüstung) liegen teilweise vor bzw. hinter der Schnittführung und dienen nur zur Information!

Der Leitungsbestand wurde aus den uns vorliegenden Unterlagen übertragen. Die Eintragungen erheben keinen Anspruch auf Lagegenauigkeit und Vollständigkeit.

	bearbeitet		PIA
	gezeichnet		KUB
	geprüft		
Niederlassung Dresden 01097 Dresden Eberswalder Straße 1 Tel.: 0351 / 80 89 300		Projekt-Nr. 16659	

Landeshauptstadt Dresden Geschäftsbereich Stadtentwicklung, Bau, Verkehr und Liegenschaften Straßen- und Tiefbauamt Tel.: 0351 / 4880	Dresdner Verkehrsbetriebe AG Center Infrastruktur - Engineering - Tel. 0351/857-2136

Nr.	Art der Änderung	Datum	Zeichen

FESTSTELLUNGSENTWURF 1.Tektor

Landeshauptstadt Dresden Geschäftsbereich Stadtentwicklung, Bau, Verkehr und Liegenschaften Straßen- und Tiefbauamt B 97 / Bau-km 0+000 - 1+465 PROJIS-Nr.:	Unterlage / Blatt-Nr.: 16.1.1 / 20 Detail Unterirdischer Versorgungsraum Maßstab: 1 : 50
---	---

Königsbrücker Straße (Süd)
zwischen Albertplatz und Stauffenbergallee

aufgestellt: Straßen- und Tiefbauamt Dresden, den 05/2022 Prüfer Amtsleiterin Straßen- und Tiefbauamt	
---	--