


# UV4 - UV4 Bau-km 0+726 Achse 008R UV-Querschnitt Königsbrücker Straße zwischen Eschenstraße und Bischofsweg (Trollhus)

Westen

Osten

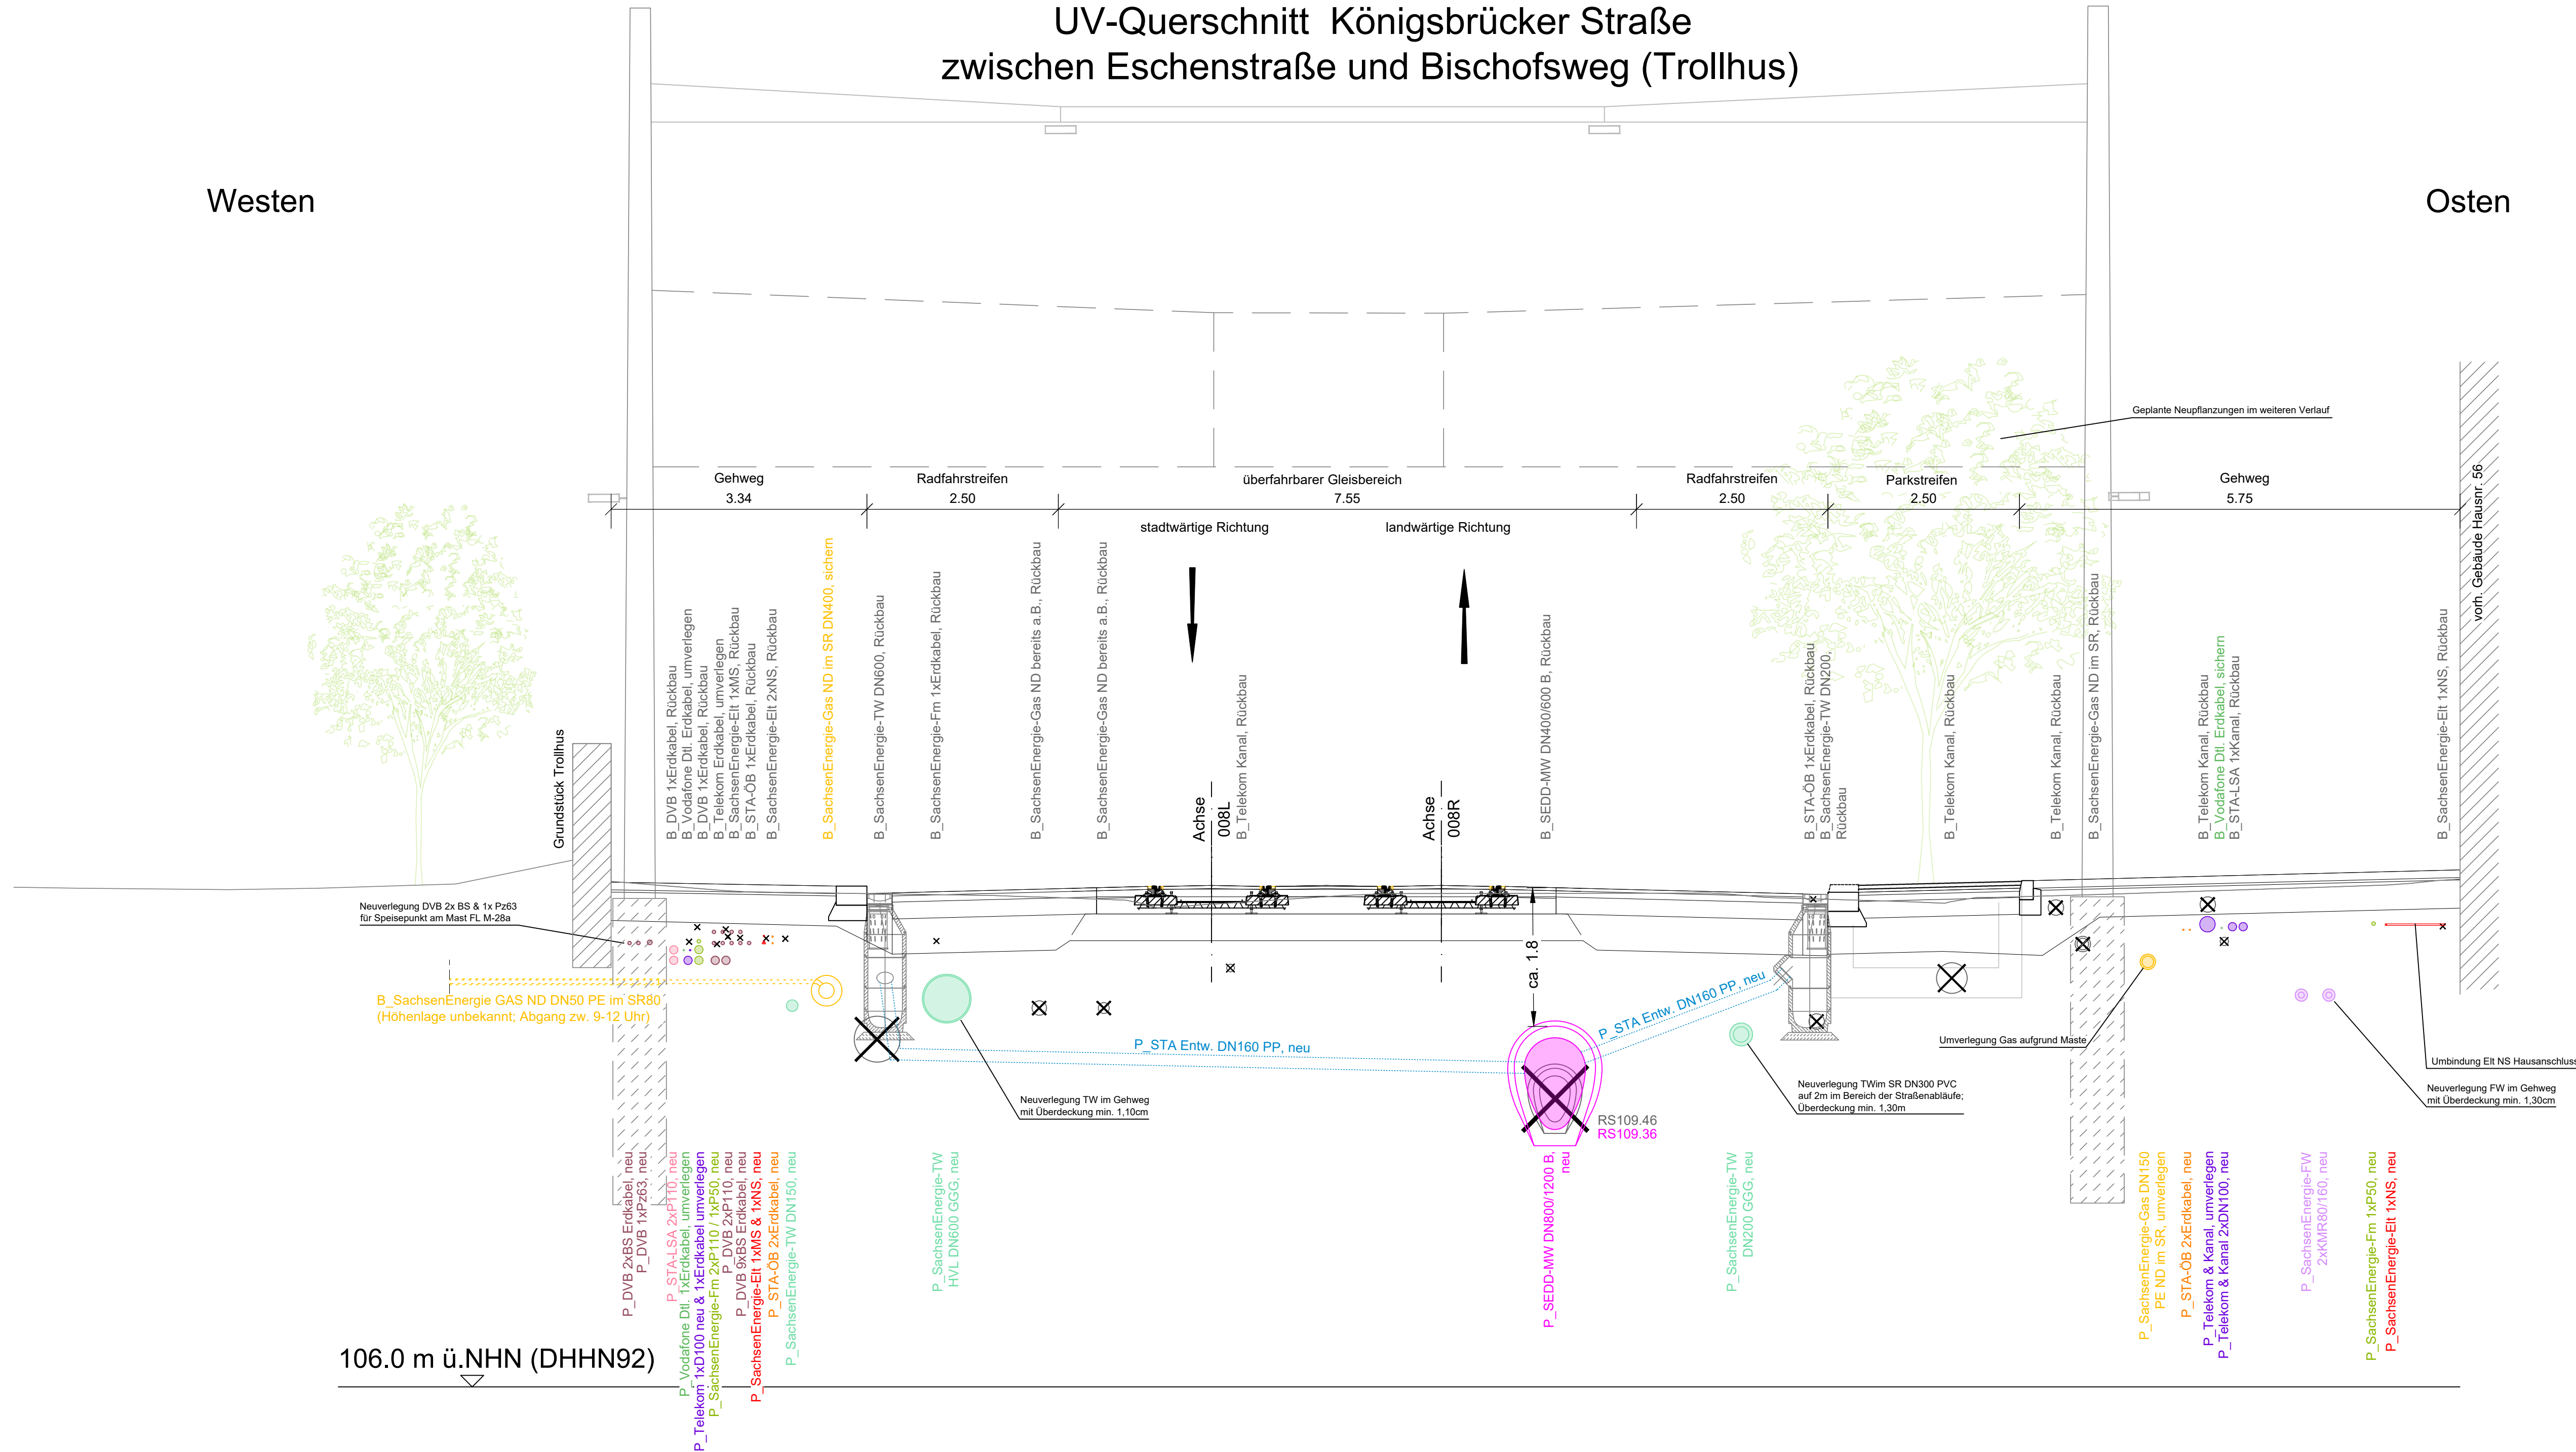

Zeichenerklärung	
<span style="color: green;">●</span> <span style="color: red;">●</span> <span style="color: blue;">●</span> <span style="color: yellow;">●</span>	Leitung Neubau
<span style="color: green;">○</span> <span style="color: red;">○</span> <span style="color: blue;">○</span> <span style="color: yellow;">○</span>	Leitung Bestand
<span style="border: 1px solid black; border-radius: 50%; padding: 2px;">⊗</span>	Rückbau
<span style="border: 1px solid black; border-radius: 50%; padding: 2px;">⊘</span>	geht a.B. (nach Inbetriebnahme von Ersatztrasse)
<span style="border: 1px solid black; border-radius: 50%; padding: 2px;">○</span>	Leitung bereits a.B.

Gemäß Baugrundgutachten vom 23.06.2017 liegt die unbeeinflusste Grundwasseroberfläche bei ca. 105,40 m üNN (Albertplatz) und ca. 107,20 m üNN (Stauffenbergallee). Nähere Angaben sind dem Baugrundgutachten zu entnehmen.

Dargestellte Einbauten und Objekte (Straßenabläufe mit Anschlussleitungen, Bäume, Maste und Haltestellenausstattung) liegen teilweise vor bzw. hinter der Schnittführung und dienen nur zur Information!

Der Leitungsbestand wurde aus den uns vorliegenden Unterlagen übertragen. Die Eintragungen erheben keinen Anspruch auf Lagegenauigkeit und Vollständigkeit.

	bearbeitet	PIA
	gezeichnet	KUB
	geprüft	
Projekt-Nr. 16659		

Landeshauptstadt Dresden Geschäftsbereich Stadtentwicklung, Bau, Verkehr und Liegenschaften Straßen- und Tiefbauamt Tel.: 0351 / 4880	Dresdner Verkehrsbetriebe AG Center Infrastruktur - Engineering - Tel.: 0351/857-2136

Nr.	Art der Änderung	Datum	Zeichen

## FESTSTELLUNGSENTWURF 1.Tektur

Landeshauptstadt Dresden Geschäftsbereich Stadtentwicklung, Bau, Verkehr und Liegenschaften Straßen- und Tiefbauamt B 97 / Bau-km 0+000 - 1+465 PROJIS-Nr.:	Unterlage / Blatt-Nr.: 16.1.1 / 6 Querschnitt Unterirdischer Versorgungsraum Maßstab: 1 : 50
---	---

<b>Königsbrücker Straße (Süd)</b> zwischen Albertplatz und Stauffenbergallee	
aufgestellt: Straßen- und Tiefbauamt Dresden, den 05/2022	
Prüfer: Amtsleiterin Straßen- und Tiefbauamt	

erzeugt mit   
 M:\16659\cad\p\A4-3\_FEW\_2016\03-Pläne\16-1-1\_LUV-QS.dwg  
 950x420mm