



UV6a - UV6a
Bau-km 0+862 Achse 008R
Vorplatz Schauburg

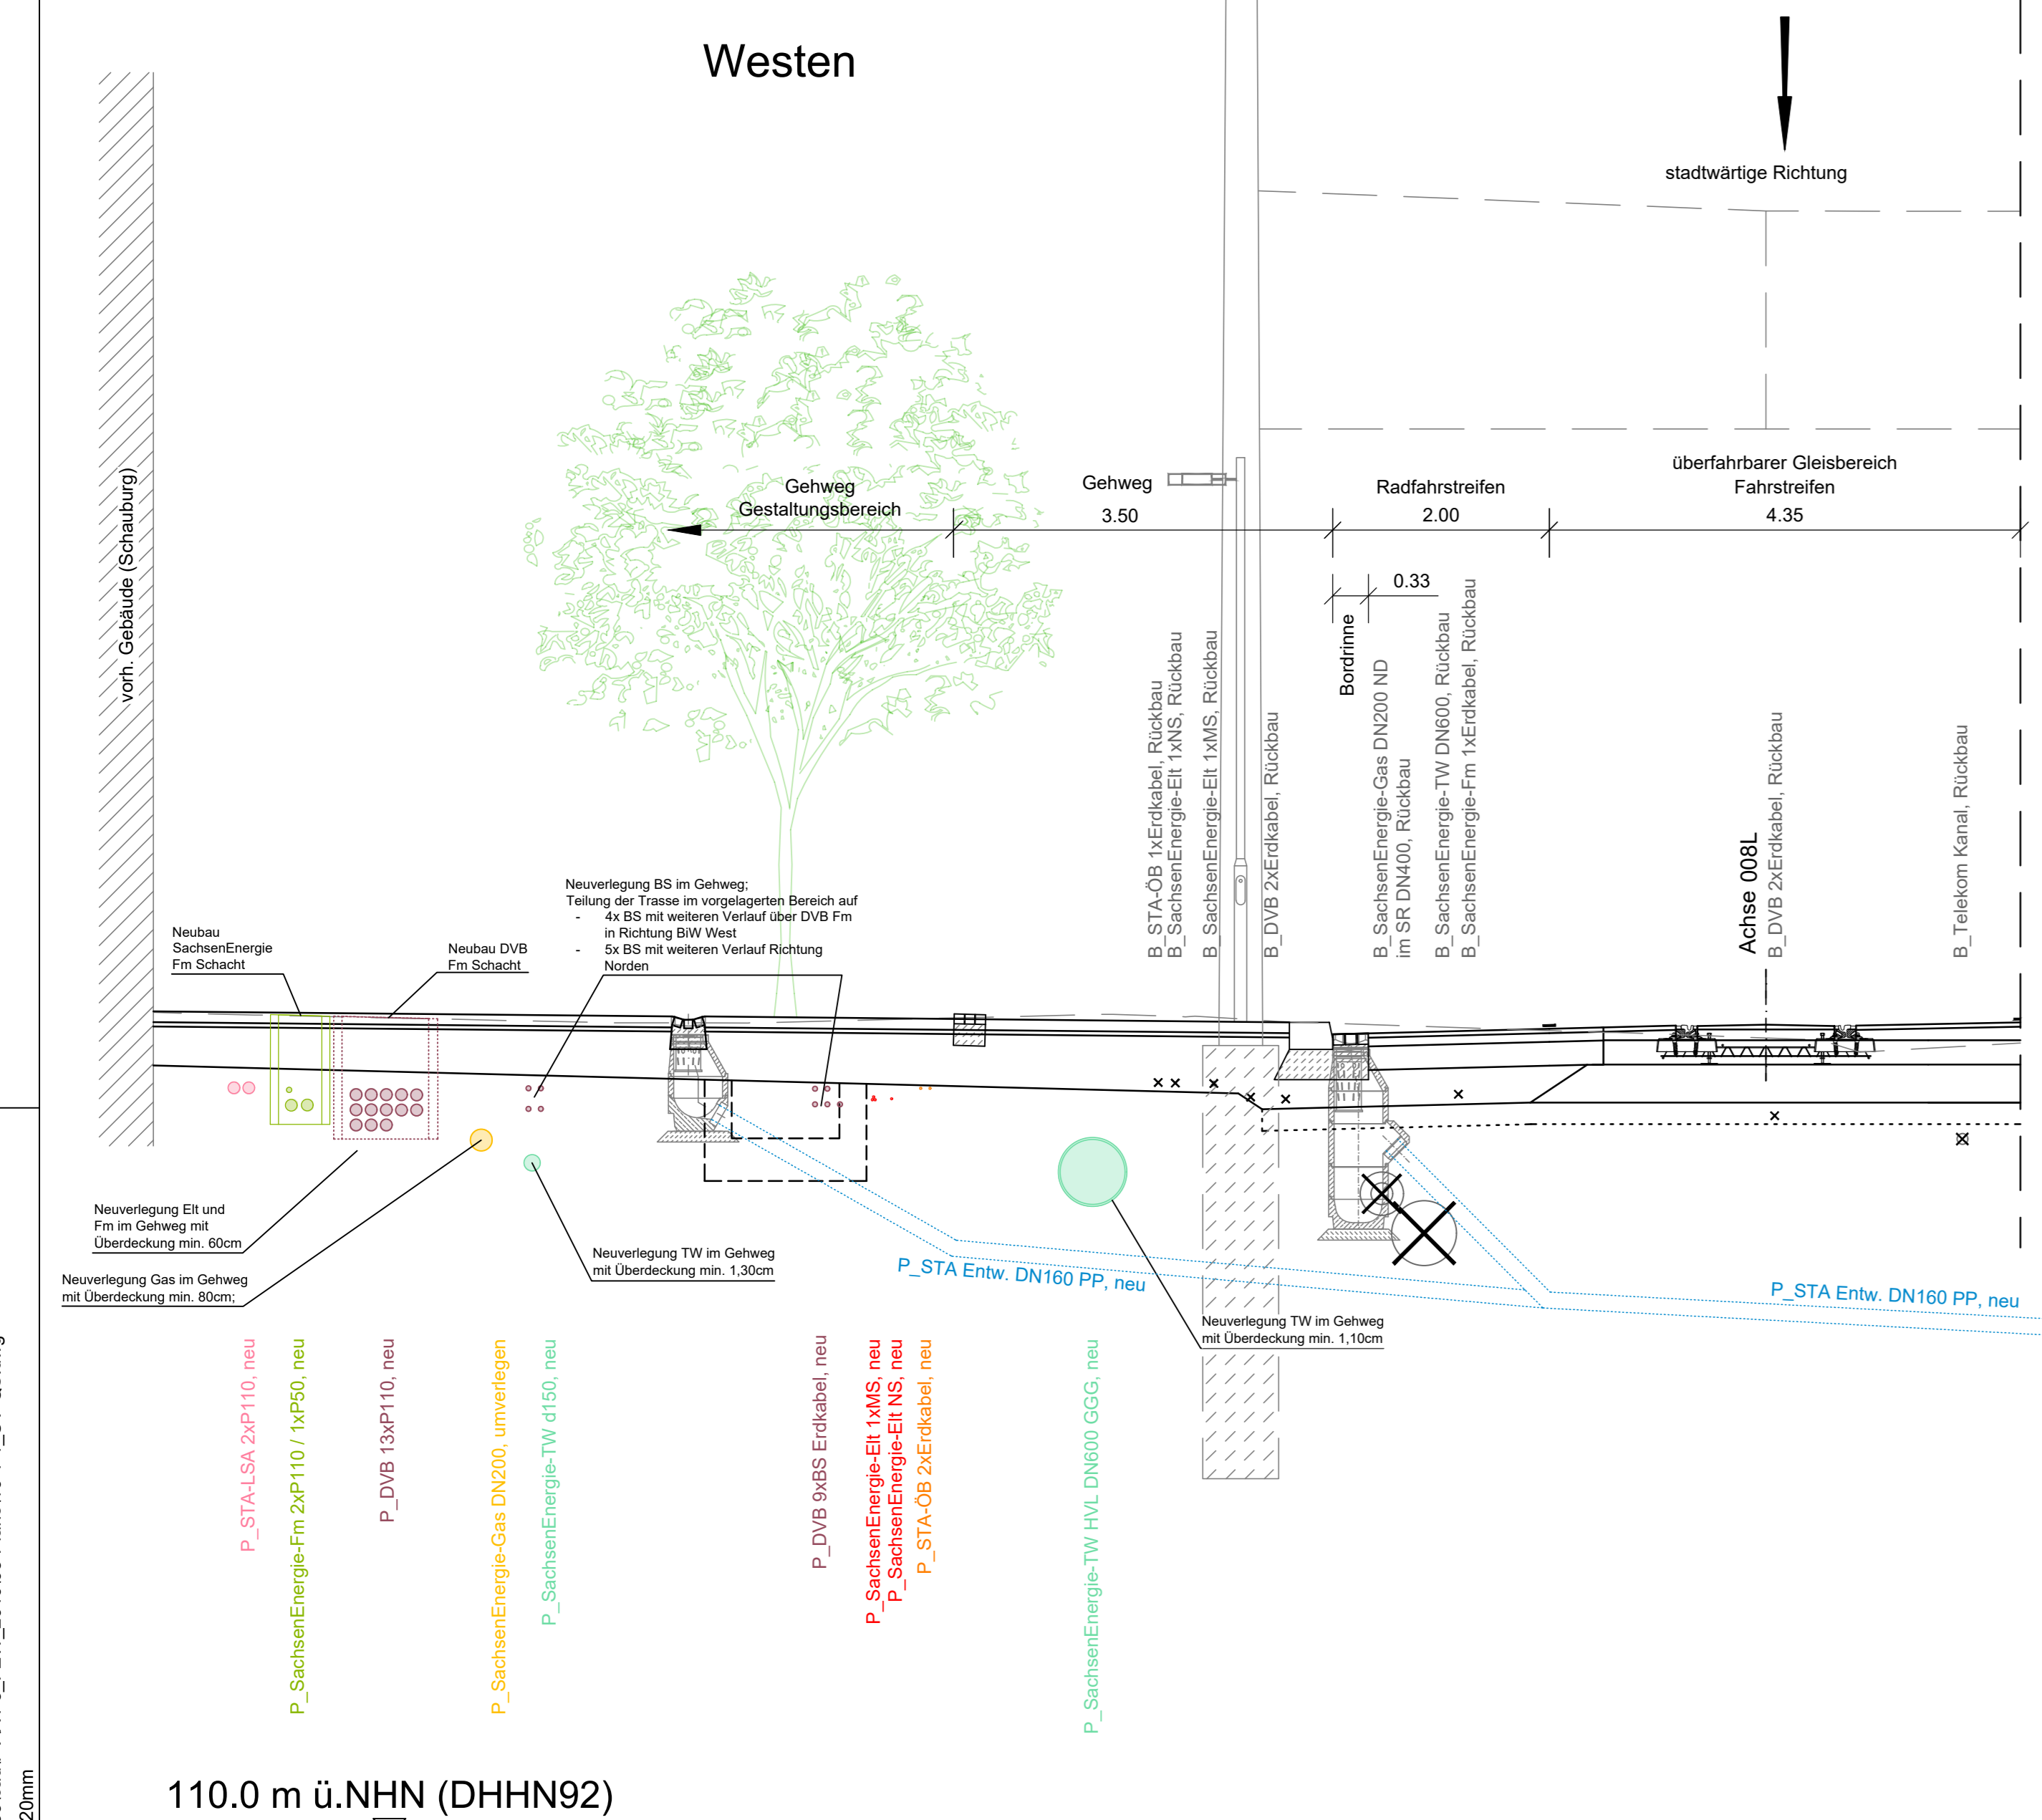

UV6 - UV6
Bau-km 0+841 Achse 008R
UV-Querschnitt Königsbrücker Straße
Haltestelle "Bischofsweg" stadtwärts/landwärts

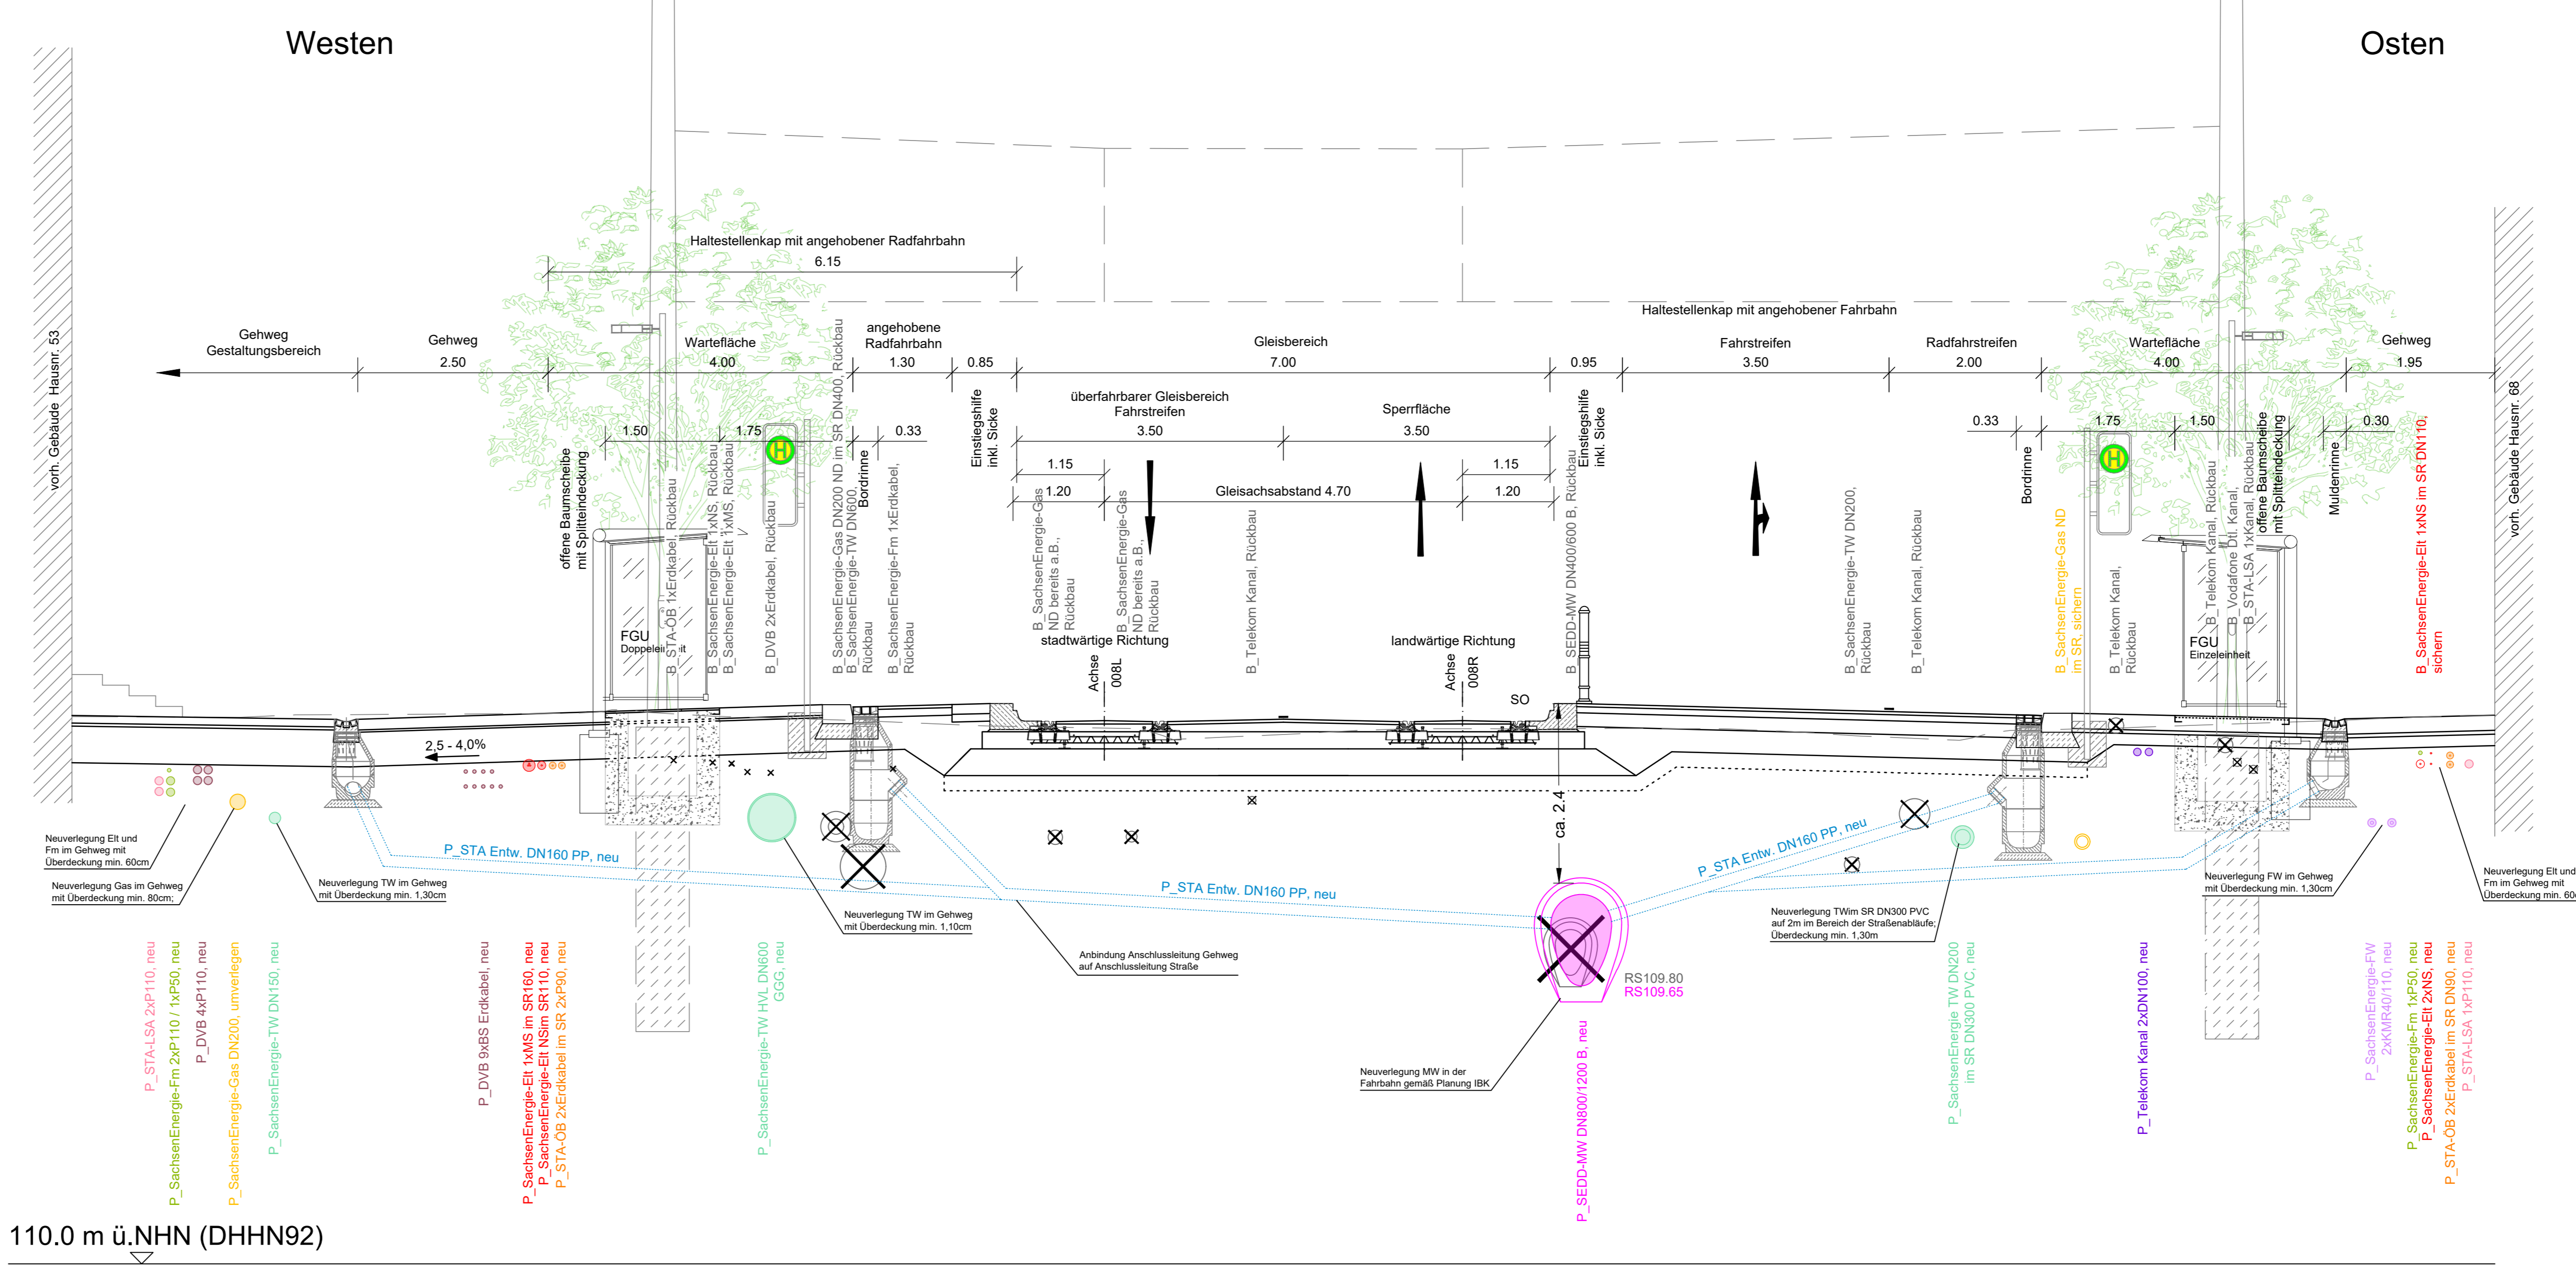

Zeichenerklärung

●	Leitung Neubau
○	Leitung Bestand
⊗	Rückbau
⊘	geht a.B. (nach Inbetriebnahme von Ersatztrasse)
○	Leitung bereits a.B.

Gemäß Baugrundgutachten vom 23.06.2017 liegt die unbeeinflusste Grundwasseroberfläche bei ca. 105,40 m üNN (Albertplatz) und ca. 107,20 m üNN (Stauffenbergallee). Nähere Angaben sind dem Baugrundgutachten zu entnehmen.

Dargestellte Einbauten und Objekte (Straßenabläufe mit Anschlussleitungen, Bäume, Maste und Haltestellenausrüstung) liegen teilweise vor bzw. hinter der Schnittführung und dienen nur zur Information!

Der Leitungsbestand wurde aus den uns vorliegenden Unterlagen übertragen. Die Eintragungen erheben keinen Anspruch auf Lagegenauigkeit und Vollständigkeit.

	Niederlassung Dresden 01097 Dresden Eberswalder Straße 1 Tel.: 0351 / 80 89 300	bearbeitet	PIA
		gezeichnet	KUB
		geprüft	
Projekt-Nr. 16659			

Landeshauptstadt Dresden Geschäftsbereich Stadtentwicklung, Bau, Verkehr und Liegenschaften Straßen- und Tiefbauamt Tel.: 0351 / 4890	Dresdner Verkehrsbetriebe AG Center Infrastruktur - Engineering - Tel. 0351/857-2136

Nr.	Art der Änderung	Datum	Zeichen

FESTSTELLUNGSENTWURF 1.Tektur

Landeshauptstadt Dresden Geschäftsbereich Stadtentwicklung, Bau, Verkehr und Liegenschaften Straßen- und Tiefbauamt B 97 / Bau-km 0+000 - 1+465 PROJIS-Nr.:	Unterlage / Blatt-Nr.: 16.1.1/9 Querschnitt Unterirdischer Versorgungsraum Maßstab: 1 : 50
---	--

Königsbrücker Straße (Süd) zwischen Albertplatz und Stauffenbergallee	
aufgestellt: Straßen- und Tiefbauamt Dresden, den 05/2022	Prüfer: Arbeitsleiterin Straßen- und Tiefbauamt

erzeugt mit: P:\16659\cad\pva4-3_FEW_2016\03-Plane\16-1_1_UV-QS.dwg
 M:\16659\cad\pva4-3_FEW_2016\03-Plane\16-1_1_UV-QS.dwg
 1300x420mm