


UV6.1 - UV6.1

Bau-km 0+945.7 Achse 008R

UV-Querschnitt Königsbrücker Straße zwischen Bischofsweg und Paulstraße Engstelle Höhe Schacht DVBC0413

Westen

Osten

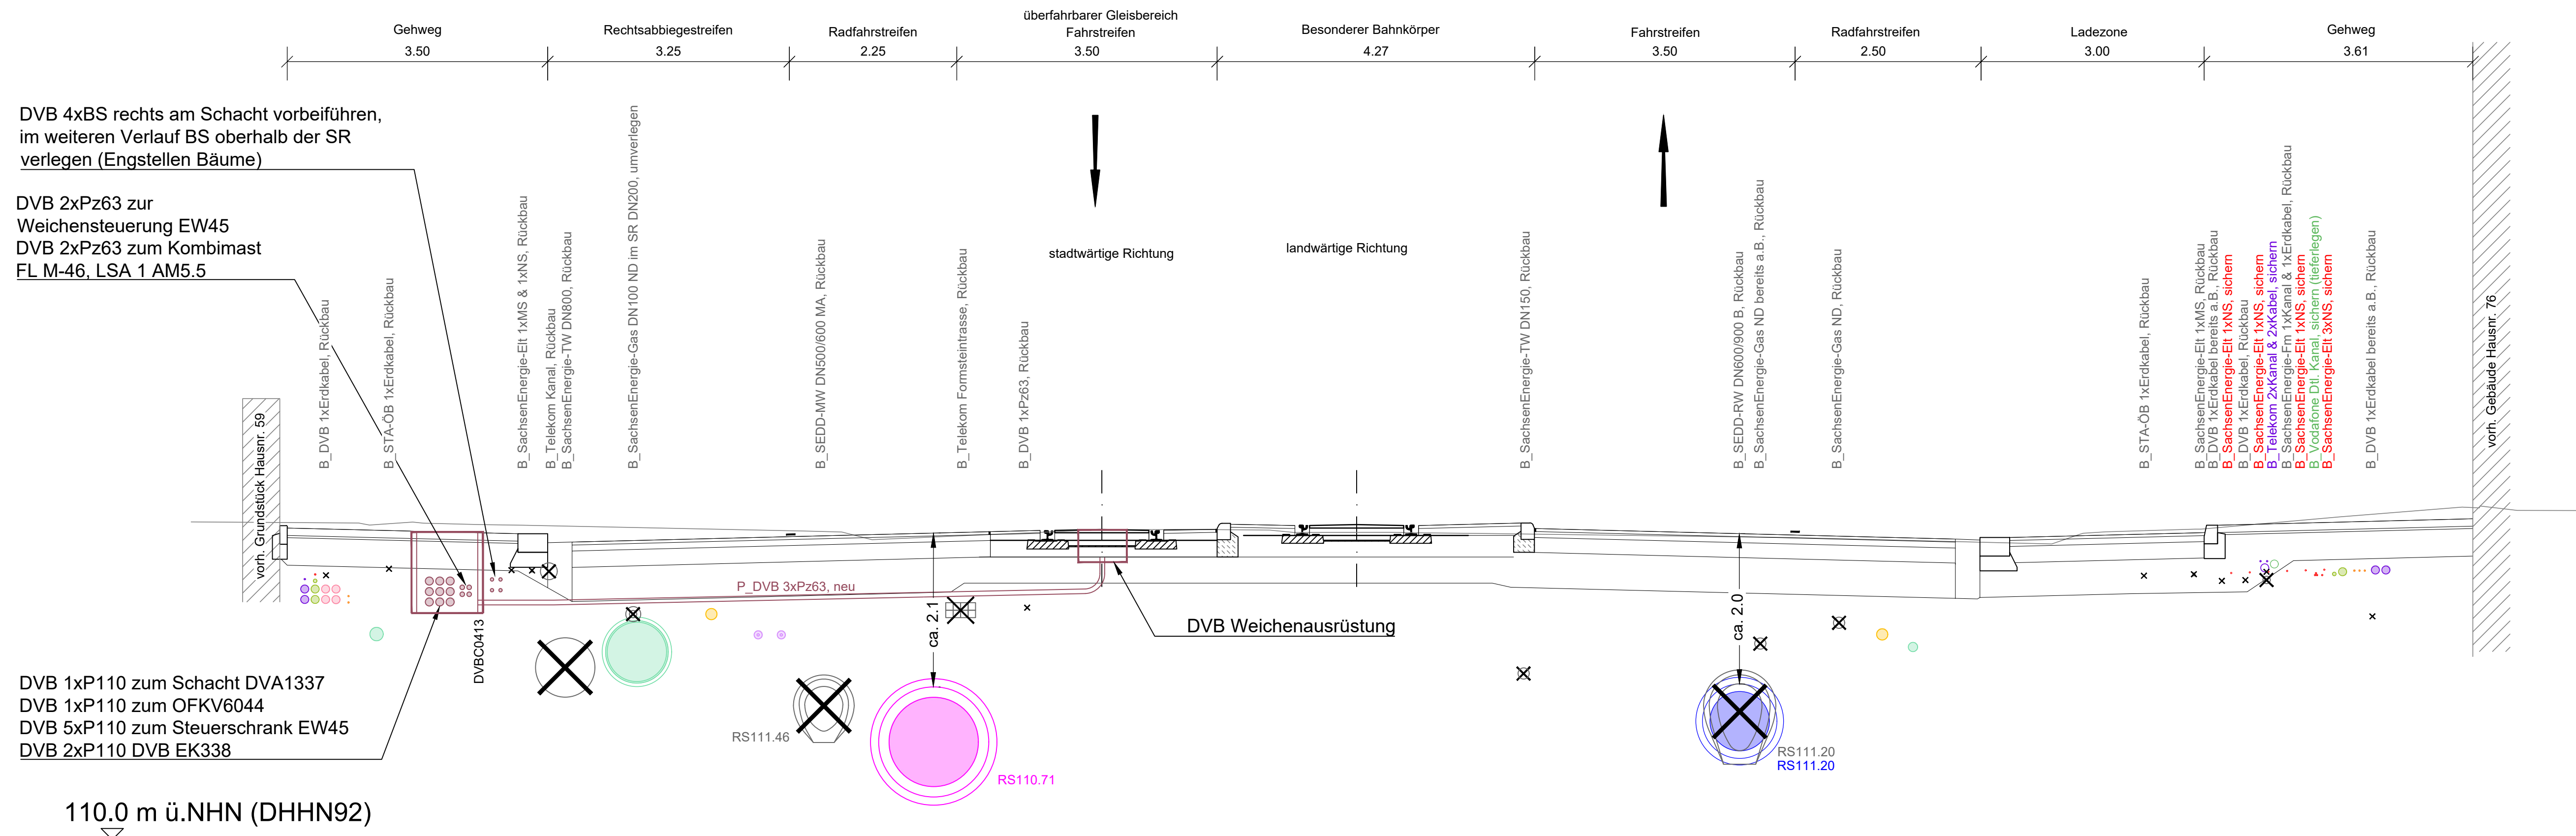

DVB 4xBS rechts am Schacht vorbeiführen, im weiteren Verlauf BS oberhalb der SR verlegen (Engstellen Bäume)

DVB 2xPz63 zur Weichensteuerung EW45
DVB 2xPz63 zum Kombimast FL M-46, LSA 1 AM5.5

DVB 1xP110 zum Schacht DVA1337
DVB 1xP110 zum OFKV6044
DVB 5xP110 zum Steuerschrank EW45
DVB 2xP110 DVB EK338

110.0 m ü.NHN (DHHN92)

- P_Telekom Kanal 2xDN100, neu / 1xErdkabel, umverlegen
- P_SachsenEnergie-Fm 2xP110 / 1xP50, neu
- P_SachsenEnergie-Elt 1xNS, neu
- P_STA-LSA 4xP110, neu
- P_STA-OB 2xErdkabel, neu
- P_SachsenEnergie-TW d180, neu
- P_DVB 9xP110, neu
- P_DVB 4xPz63, neu
- P_DVB 4xBS Erdkabel, neu
- P_SachsenEnergie-TW HVL DN800 GGG, neu
- P_SachsenEnergie-Gas DN150, umverlegen
- P_SachsenEnergie-FW 2xKMR32/110, neu
- P_SEDD-MW DN1200 B, neu
- P_SEDD-RW DN800 B, neu
- P_SachsenEnergie-Gas DN150, umverlegen
- P_SachsenEnergie-TW DN125, neu
- P_SachsenEnergie-Elt 1xMS & 1xNS, neu
- P_SachsenEnergie-Fm 1xP110 / 1xP50, neu
- P_STA-OB 3xErdkabel, neu
- P_Telekom Kanal 2xDN100, neu

● ● ● ● ●	Leitung Neubau
○ ○ ○ ○ ○	Leitung Bestand
⊗	Rückbau
⊘	geht a.B. (nach Inbetriebnahme von Ersatztrasse)
○	Leitung bereits a.B.

Gemäß Baugrundgutachten vom 23.06.2017 liegt die unbeeinflusste Grundwasseroberfläche bei ca. 105,40 m üNN (Albertplatz) und ca. 107,20 m üNN (Stauffenbergallee). Nähere Angaben sind dem Baugrundgutachten zu entnehmen.

Dargestellte Einbauten und Objekte (Straßenabläufe mit Anschlussleitungen, Bäume, Maste und Haltestellenausrüstung) liegen teilweise vor bzw. hinter der Schnittführung und dienen nur zur Information!

Der Leitungsbestand wurde aus den uns vorliegenden Unterlagen übertragen. Die Eintragungen erheben keinen Anspruch auf Lagegenauigkeit und Vollständigkeit.

	bearbeitet	PIA
	gezeichnet	KUB
	geprüft	
Projekt-Nr. 16659		

Landeshauptstadt Dresden Geschäftsbereich Stadtentwicklung, Bau, Verkehr und Liegenschaften Straßen- und Tiefbauamt Tel.: 0351 / 4880	Dresdner Verkehrsnetze AG Center Infrastruktur - Engineering - Tel.: 0351/857-2136

Nr.	Art der Änderung	Datum	Zeichen

FESTSTELLUNGSENTWURF 1.Tektur

Landeshauptstadt Dresden Geschäftsbereich Stadtentwicklung, Bau, Verkehr und Liegenschaften Straßen- und Tiefbauamt	Unterlage / Blatt-Nr.: 16.1.1 / 10
B 97 / Bau-km 0+000 - 1+465	Querschnitt Unterirdischer Versorgungsraum
PROJIS-Nr.:	Maßstab: 1 : 50

Königsbrücker Straße (Süd) zwischen Albertplatz und Stauffenbergallee	
aufgestellt: Straßen- und Tiefbauamt Dresden, den 05/2022	Prüfer Amtsleiterin Straßen- und Tiefbauamt

erzeugt mit
 M:\16659\cad\p\p\A4-3_FEW_2016\03-Pläne\16-1-LUV-QS.dwg
 950x420mm