


erzeugt mit **PRX**
 I:\DE_M_N_ENG-Anlagen_DatenIDresden_Netze_Studien_Optimierungen\2020_KöSüd_Tekturplanung\2022_ABM_FE-Tektur-Endexemplar\PS3LABM002.dwg
 712x297

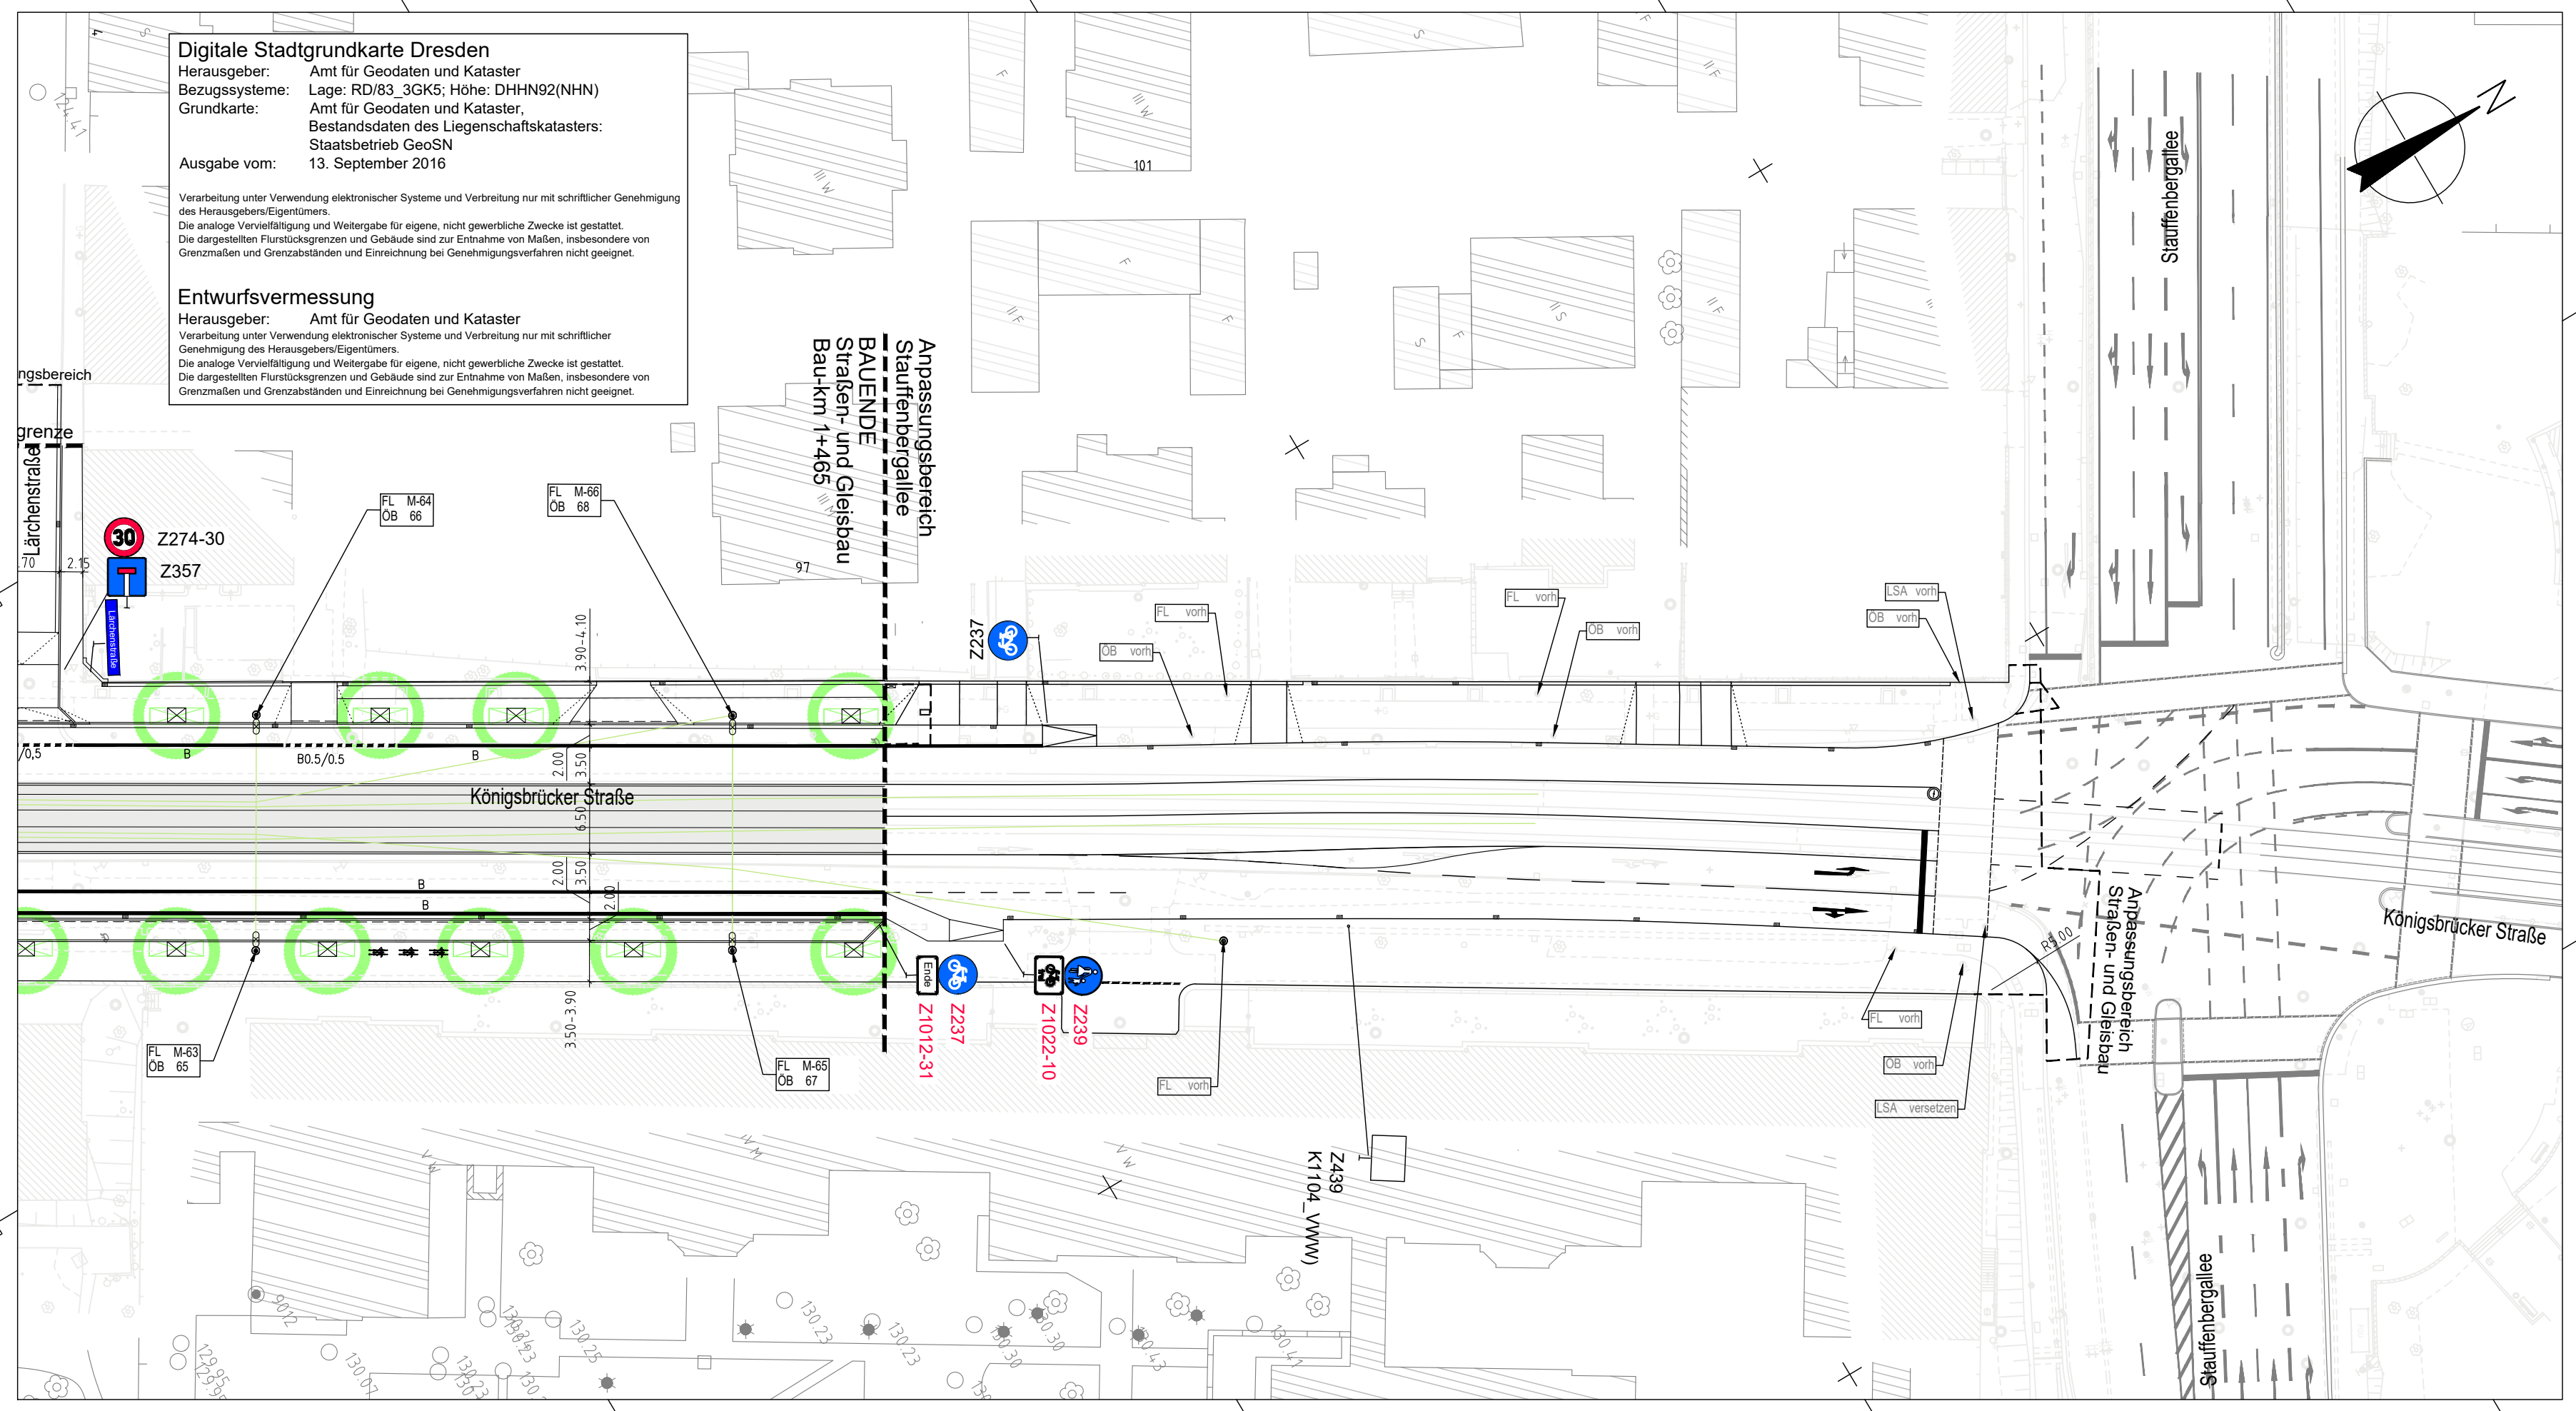

Digitale Stadtgrundkarte Dresden
 Herausgeber: Amt für Geodaten und Kataster
 Bezugssysteme: Lage: RD/83_3GK5; Höhe: DHHN92(NHN)
 Grundkarte: Amt für Geodaten und Kataster, Bestandsdaten des Liegenschaftskatasters: Staatsbetrieb GeoSN
 Ausgabe vom: 13. September 2016

Verarbeitung unter Verwendung elektronischer Systeme und Verbreitung nur mit schriftlicher Genehmigung des Herausgebers/Eigentümers.
 Die analoge Vervielfältigung und Weitergabe für eigene, nicht gewerbliche Zwecke ist gestattet.
 Die dargestellten Flurstücksgrenzen und Gebäude sind zur Entnahme von Maßen, insbesondere von Grenzmaßen und Grenzabständen und Einreichung bei Genehmigungsverfahren nicht geeignet.

Entwurfsvermessung
 Herausgeber: Amt für Geodaten und Kataster
 Verarbeitung unter Verwendung elektronischer Systeme und Verbreitung nur mit schriftlicher Genehmigung des Herausgebers/Eigentümers.
 Die analoge Vervielfältigung und Weitergabe für eigene, nicht gewerbliche Zwecke ist gestattet.
 Die dargestellten Flurstücksgrenzen und Gebäude sind zur Entnahme von Maßen, insbesondere von Grenzmaßen und Grenzabständen und Einreichung bei Genehmigungsverfahren nicht geeignet.

YUNEX TRAFFIC

Yunex GmbH
 Verkehrsplanung
 01139 Dresden
 Washingtonstraße 16/16 A
 Tel.: 0351 / 33303-237

bearbeitet	05/2022	Kutschmann
gezeichnet	05/2022	Groß
geprüft	05/2022	

OBERMEYER Infrastruktur

Niederlassung Dresden
 01097 Dresden
 Eberswalder Straße 1
 Tel.: 0351 / 80 89 300

bearbeitet		
gezeichnet		
geprüft		

Projekt-Nr. 16659

Landeshauptstadt Dresden
 Geschäftsbereich
 Stadtentwicklung,
 Bau, Verkehr und Liegenschaften
 Straßen- und Tiefbauamt
 Tel.: 0351 / 4880

DVB
 Dresdner Verkehrsbetriebe AG
 Center Infrastruktur
 - Engineering -
 Tel. 0351/857-2136

Nr.	Art der Änderung	Datum	Zeichen
1	Änderung Markierung und Beschilderung durch: - Änderung Radverkehrsführung Bauende Staufenbergallee	05/2022	Kut.

FESTSTELLUNGSENTWURF 1.Tektur

Landeshauptstadt Dresden
 Geschäftsbereich Stadtentwicklung, Bau, Verkehr und Liegenschaften
 Straßen- und Tiefbauamt

Unterlage / Blatt-Nr.: 16.5 / Z7
 Ausrüstungs-, Beschilderungs-
 und Markierungsplan
 Königbrücker Straße
 Ahornstraße bis Baugrenze

B 97 / Bau-km 0+000 - 1+465
 PROJIS-Nr.:
 Maßstab: 1 : 500

Königsbrücker Straße (Süd)
 zwischen Albertplatz und Staufenbergallee

aufgestellt:
 Straßen- und Tiefbauamt
 Dresden, den 05/2022

Prüfer
 Amtsleiterin Straßen- und Tiefbauamt

NUR ZUR INFORMATION!